


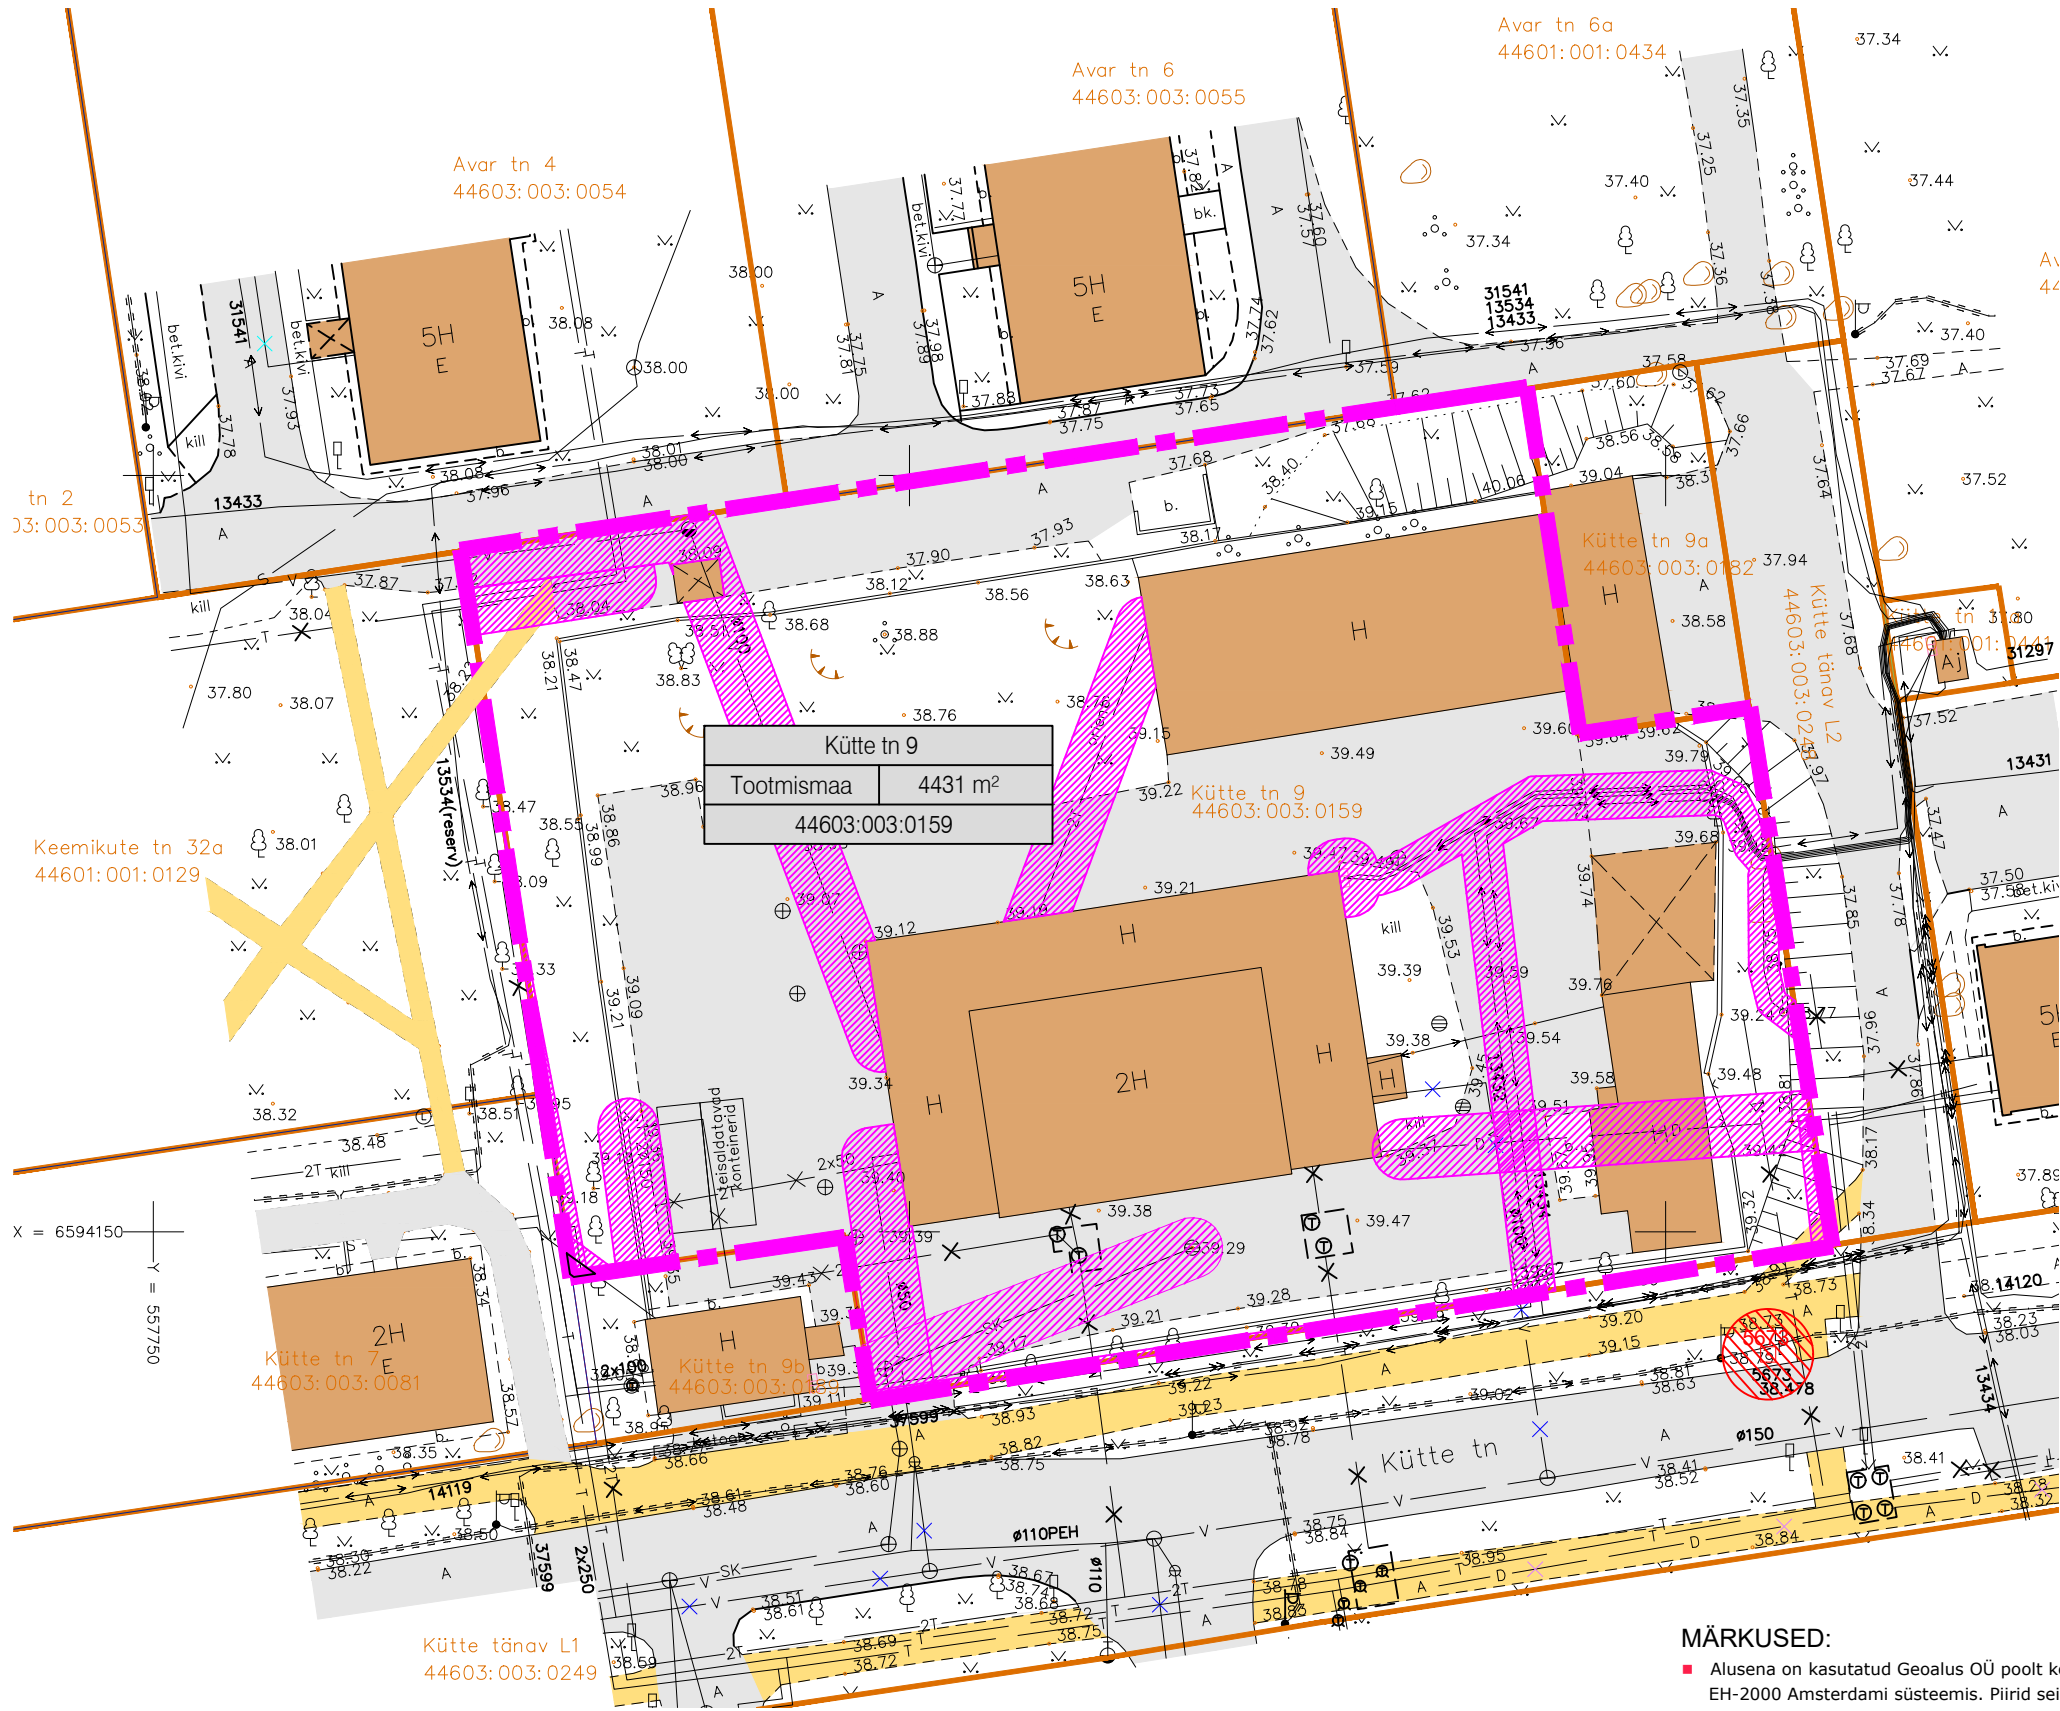

TUGIPLAAN




Planeeritava ala piir

Kütte tn 9


Katastriüksuse nimetus

44603:003:0159

Katastriüksuse tunnus

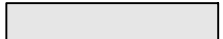


Olemasolev autoliikluse ala

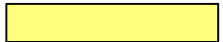

Olemasolev kergliiklustee

aadress	
maakasut. sihtotstarve	pindala
katastritunnus	

Kinnistu andmed

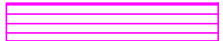

Olemasoleva tehnovõrgu kaitsevöönd



Geodeetilise punkti kaitsevöönd ja nr

MÄRKUSED:

- Alusena on kasutatud Geoalus OÜ poolt koostatud geodeetilist mõõdistust, töö nr 24-G138, koostatud aprill 2024. Koordinaadid L-Est 97, kõrgused EH-2000 Amsterdami süsteemis. Piirid seisuga aprill 2024.



Kütte tn 9 ja lähiala detailplaneering

Plannum OÜ
www.plannum.ee// Tartu mnt 84a, Tallinn

Asukoht:
Maardu linn

Joonise nimetus:
Tugiplaan

Projekti juht/planeerija:
Liina Ollema

Planeeringu koostamise korraldaja:
Maardu Linnavalitsus

Töö nr:
13-032024

Mõõtkava
M 1:500

Koordinaator:
Jaanus Aavik

Planeeringu koostamisest huvitatud isik:
Linnahoolduse OÜ

Kuupäev:
21.05.2025

Joonise nr:
3