


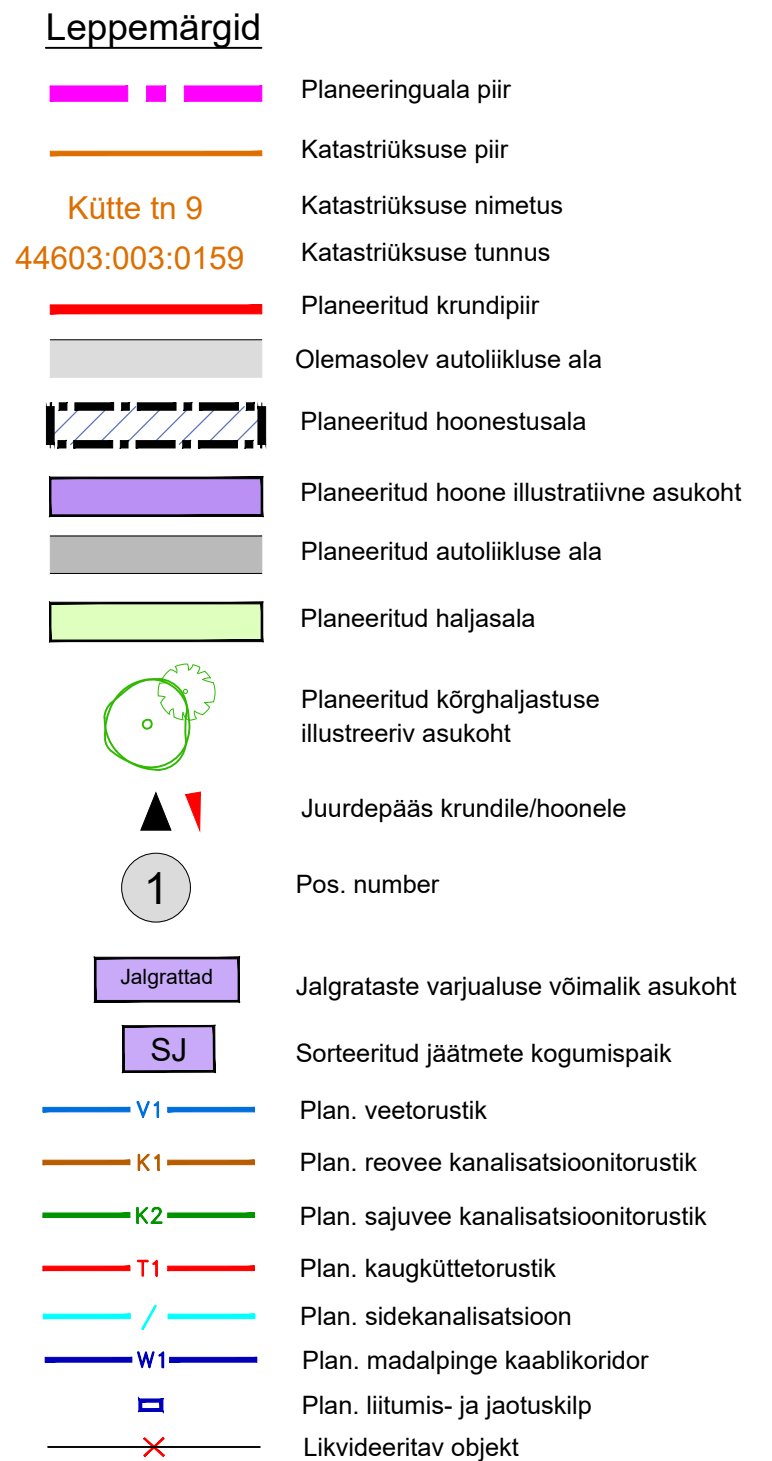

- Alusena on kasutatud Geoalus OÜ poolt koostatud geodeetilist mõõdistust, töö nr 24-G138, koostatud aprill 2024. Koordinaadid L-Est 97, kõrgused EH-2000 Amsterdami süsteemis. Piirid seisuga aprill 2024.
- Tehnovõrkude lahendus on põhimõtteline ja täpsustub projekteerimisel.



Joonise nimetus: Tehnovõrkude koondplaan

Töö nr: 13-032024 Mõõtkava M 1:500

Kuupäev: 02.06.2025 Joonise nr: 5