


SKEEM PROJEKTEERIMISTINGIMUSTE JUURDE M 1:2000

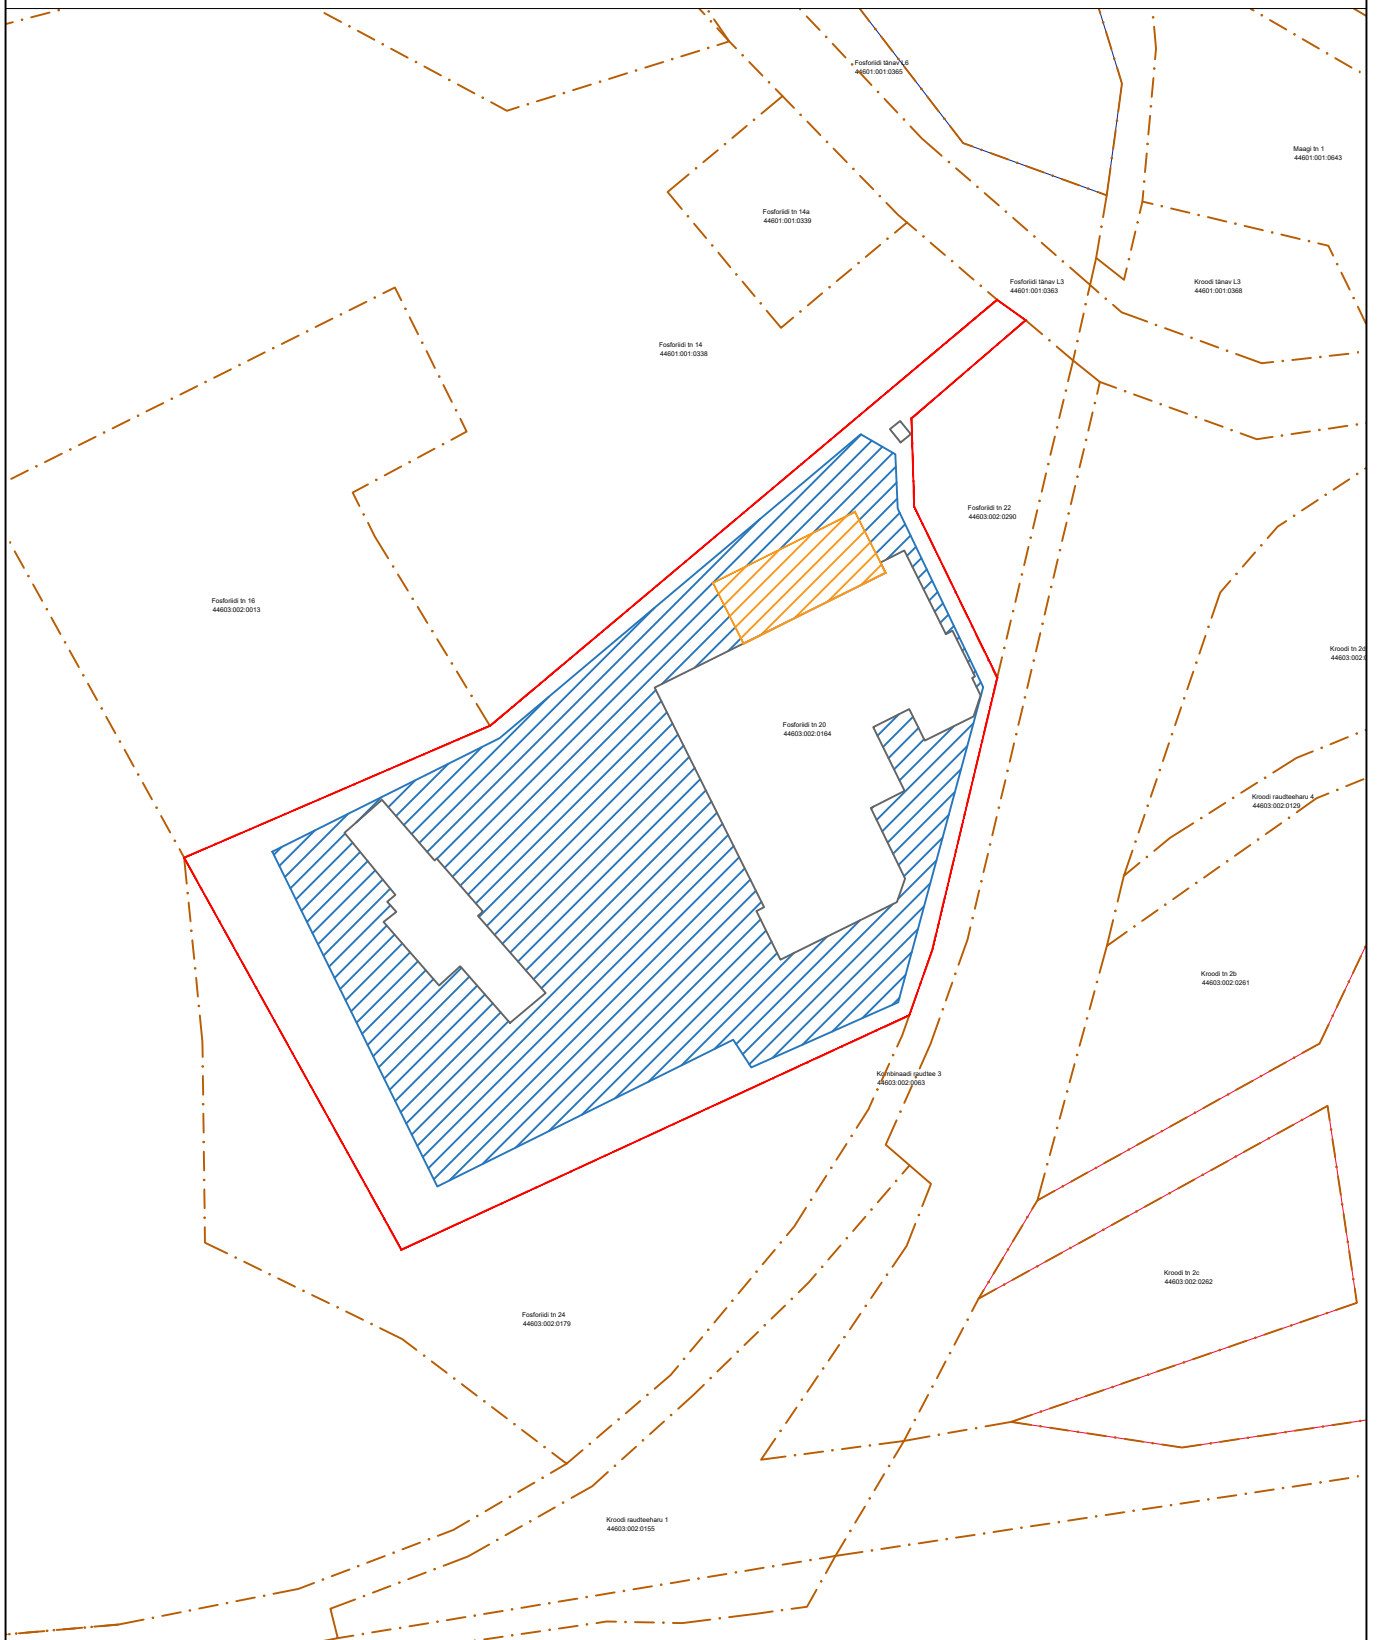

Koostas: Annabel Mett
Planeeringute peaspetsialist

- naaberinnistu piir
- kinnistu piir
- olemasolevad ehitised
- menetluses oleva detailplaneeringujärgne hoonestusala
- olemasoleva tootmishoone ajutine laiendus

Ajutise ehitisena püstitatud tootmishoone laiendus tuleb viie aasta möödumisel lammutada alates käesoleva korralduse jõustumisest juhul, kui menetluses olev detailplaneering jääb kehtestamata.