


SKEEM PROJEKTEERIMISTINGIMUSTE JUURDE

M 1:1000

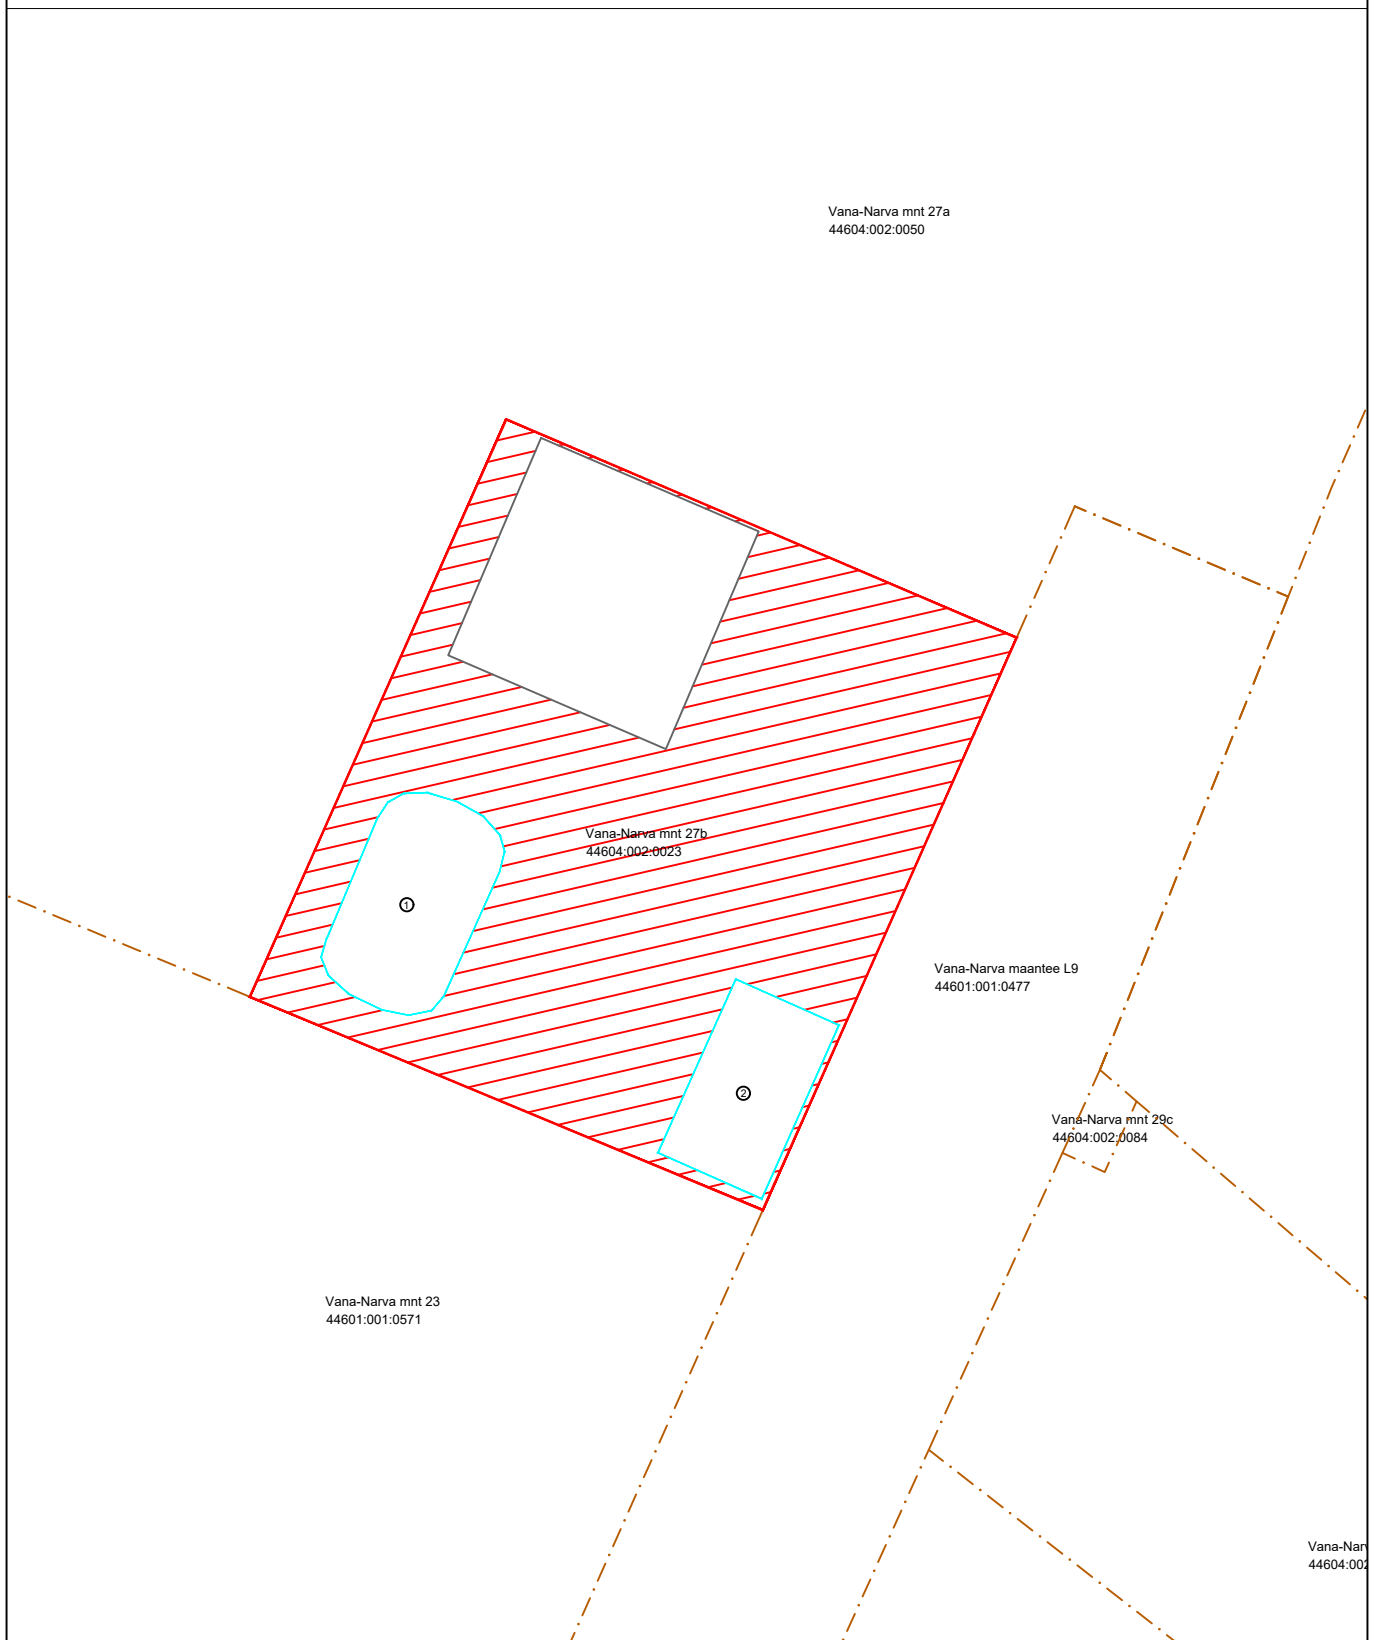

- naaberkinnistu piir
- kinnistu piir
- ehituskeeluala
- olemasolev tootmistsehh (EHR kood 116071136)
- ajutine ehitis - kaarhall
- ajutine ehitis - viilhall

Koostas: Annabel Mett-Mælde
Planeeringute peaspetsialist

Ajutised ehitised tuleb lammutada viieaasta möödumisel alates käesoleva korralduse jõustumisest.