


SKEEM PROJEKTEERIMISTINGIMUSTE JUURDE M 1:2000

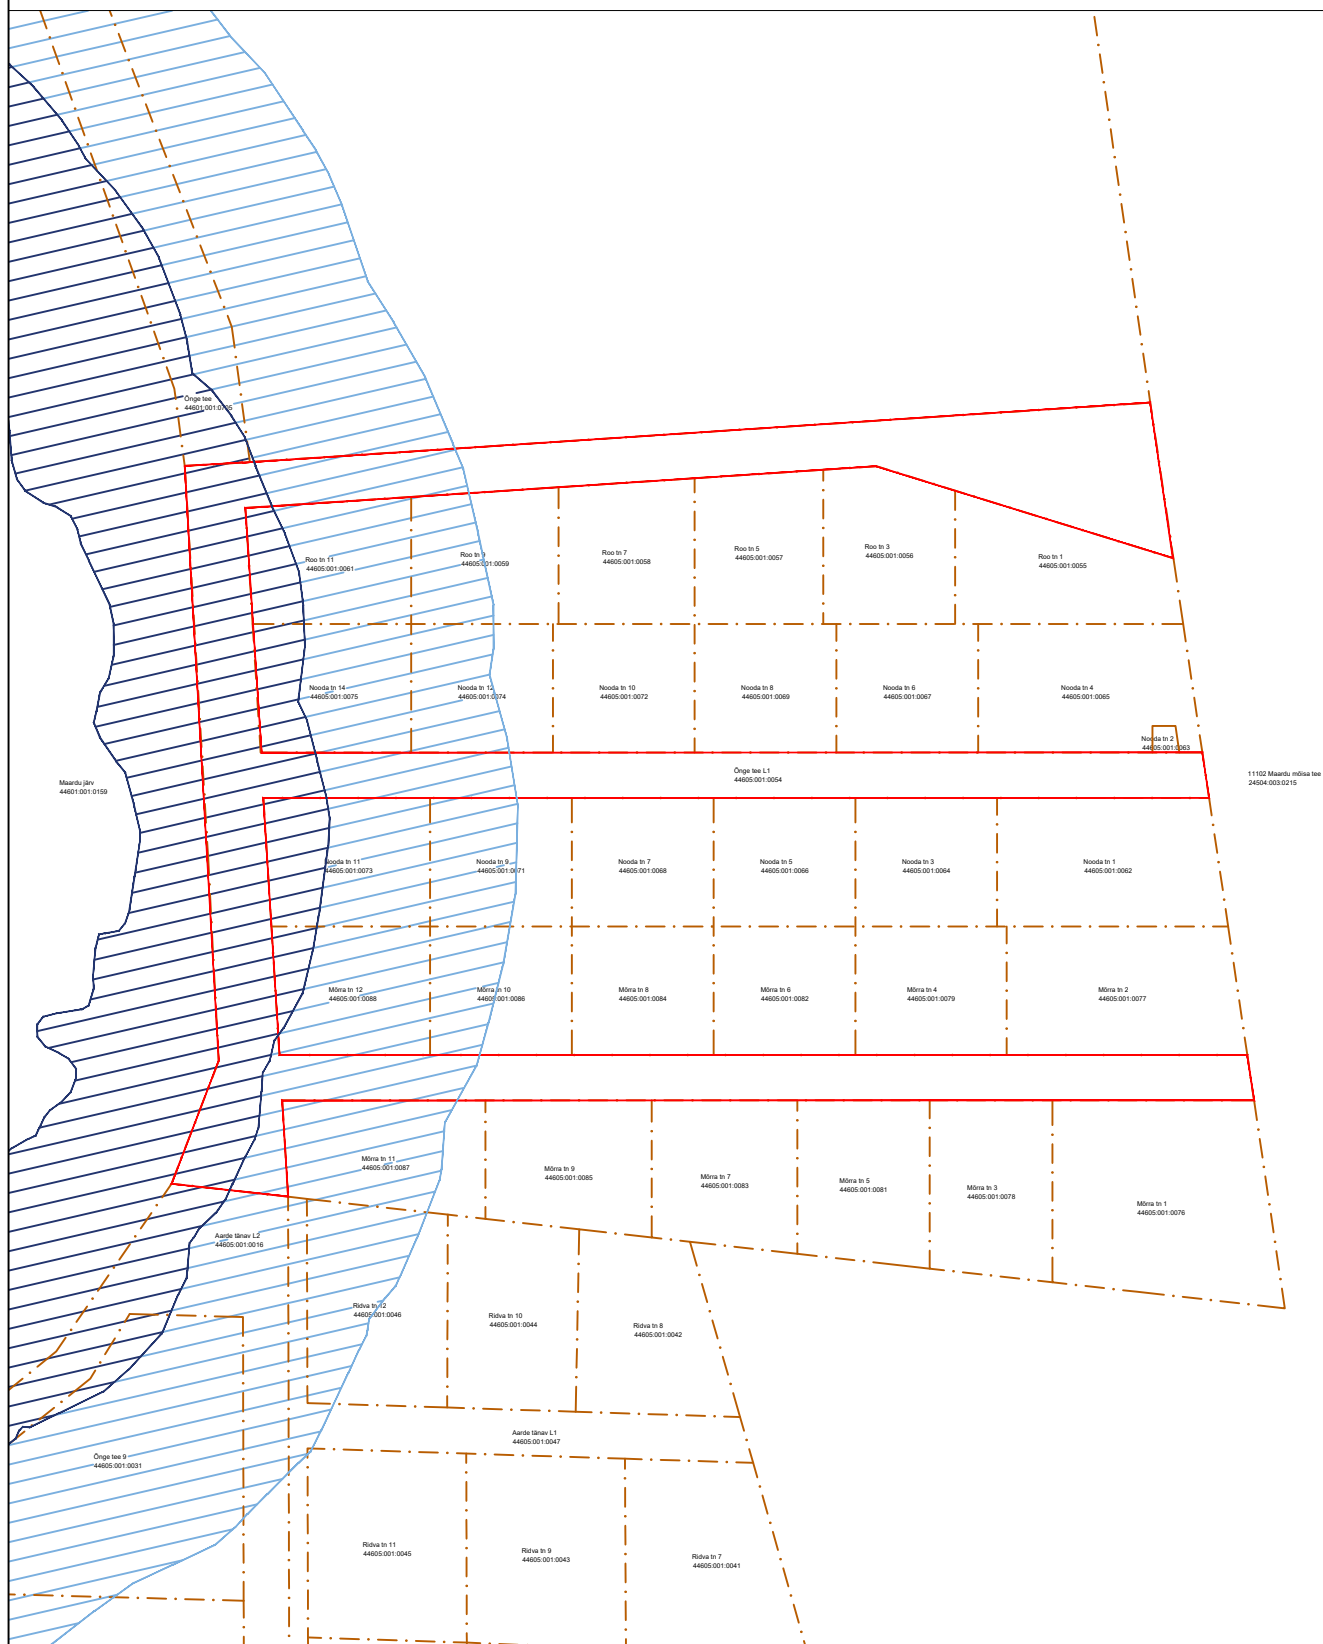

- naaberkinnistu piir
- ▭ kinnistu piir
- ▨ ranna või kalda piiranguvöönd
- ▤ ranna või kalda ehituskeeluvöönd

Koostas: Annabel Mett-Mäelde
Planeeringute peaspetsialist

*Kitsenduste ja piirangute andmed on saadud Maa- ja Ruumiameti kaardirakendusest, andmete seisuga 2025. aasta.