


SKEEM PROJEKTEERIMISTINGIMUSTE JUURDE
M 1:500

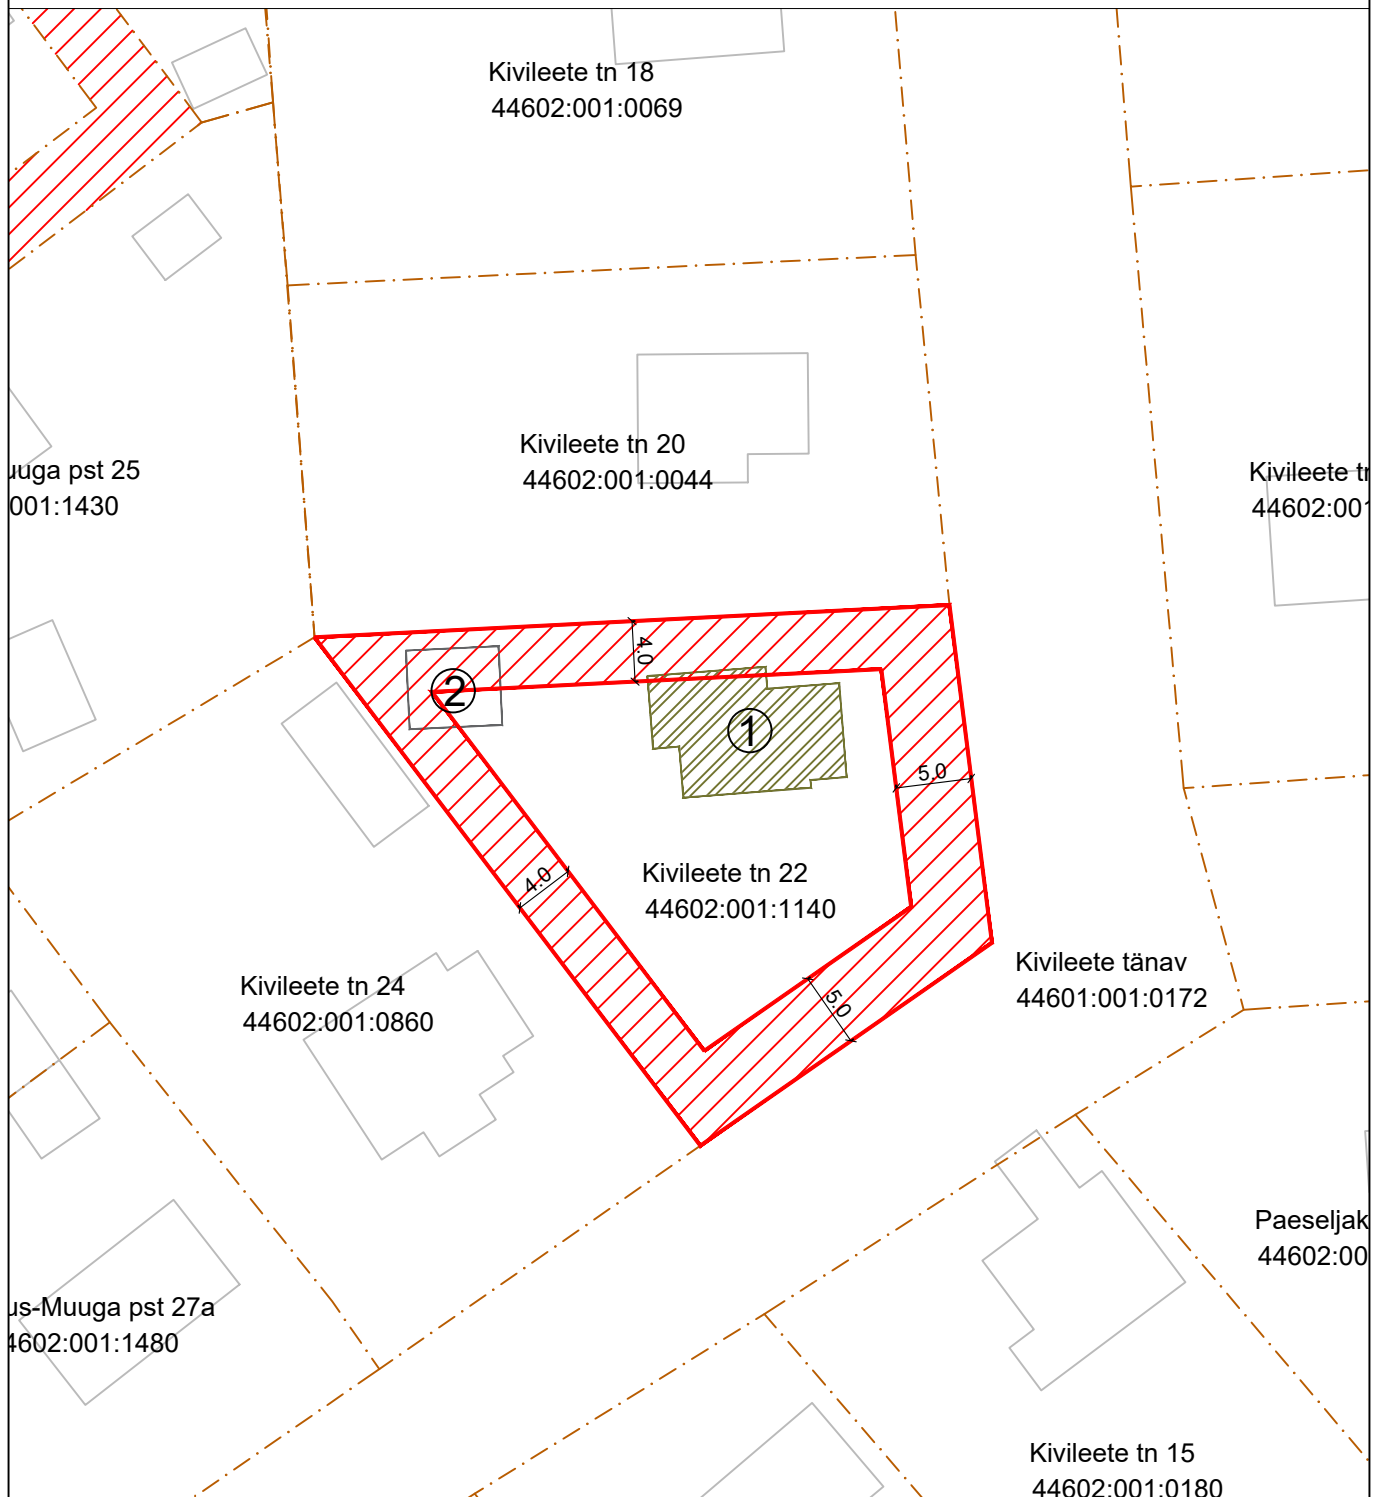

① AIAMAJA (EHR kood 116069905)

② ABIHOONE

- — — — — kinnistu piir
-  ehituskeeluala kinnistu piirist (meetrites)
-  ümberehitatav, laiendatav ehitis/ehitise osa
-  olemasolev seaduslik ehitis

Koostas: Annabel Mett-Mælde
Planeeringute peaspetsialist

Ehituskeeluala ei kohaldu olemasolevatele seaduslikul alusel püstitatud ehitistele või nende ehitiste ümberehitamisel. Uued püstitatavad ehitised või olemasolevate ehitiste laiendused (sealhulgas kõrgusesse) peavad jääma väljapoole ehituskeeluala.