



SKEEM PROJEKTEERIMISTINGIMUSTE JUURDE
M 1:500

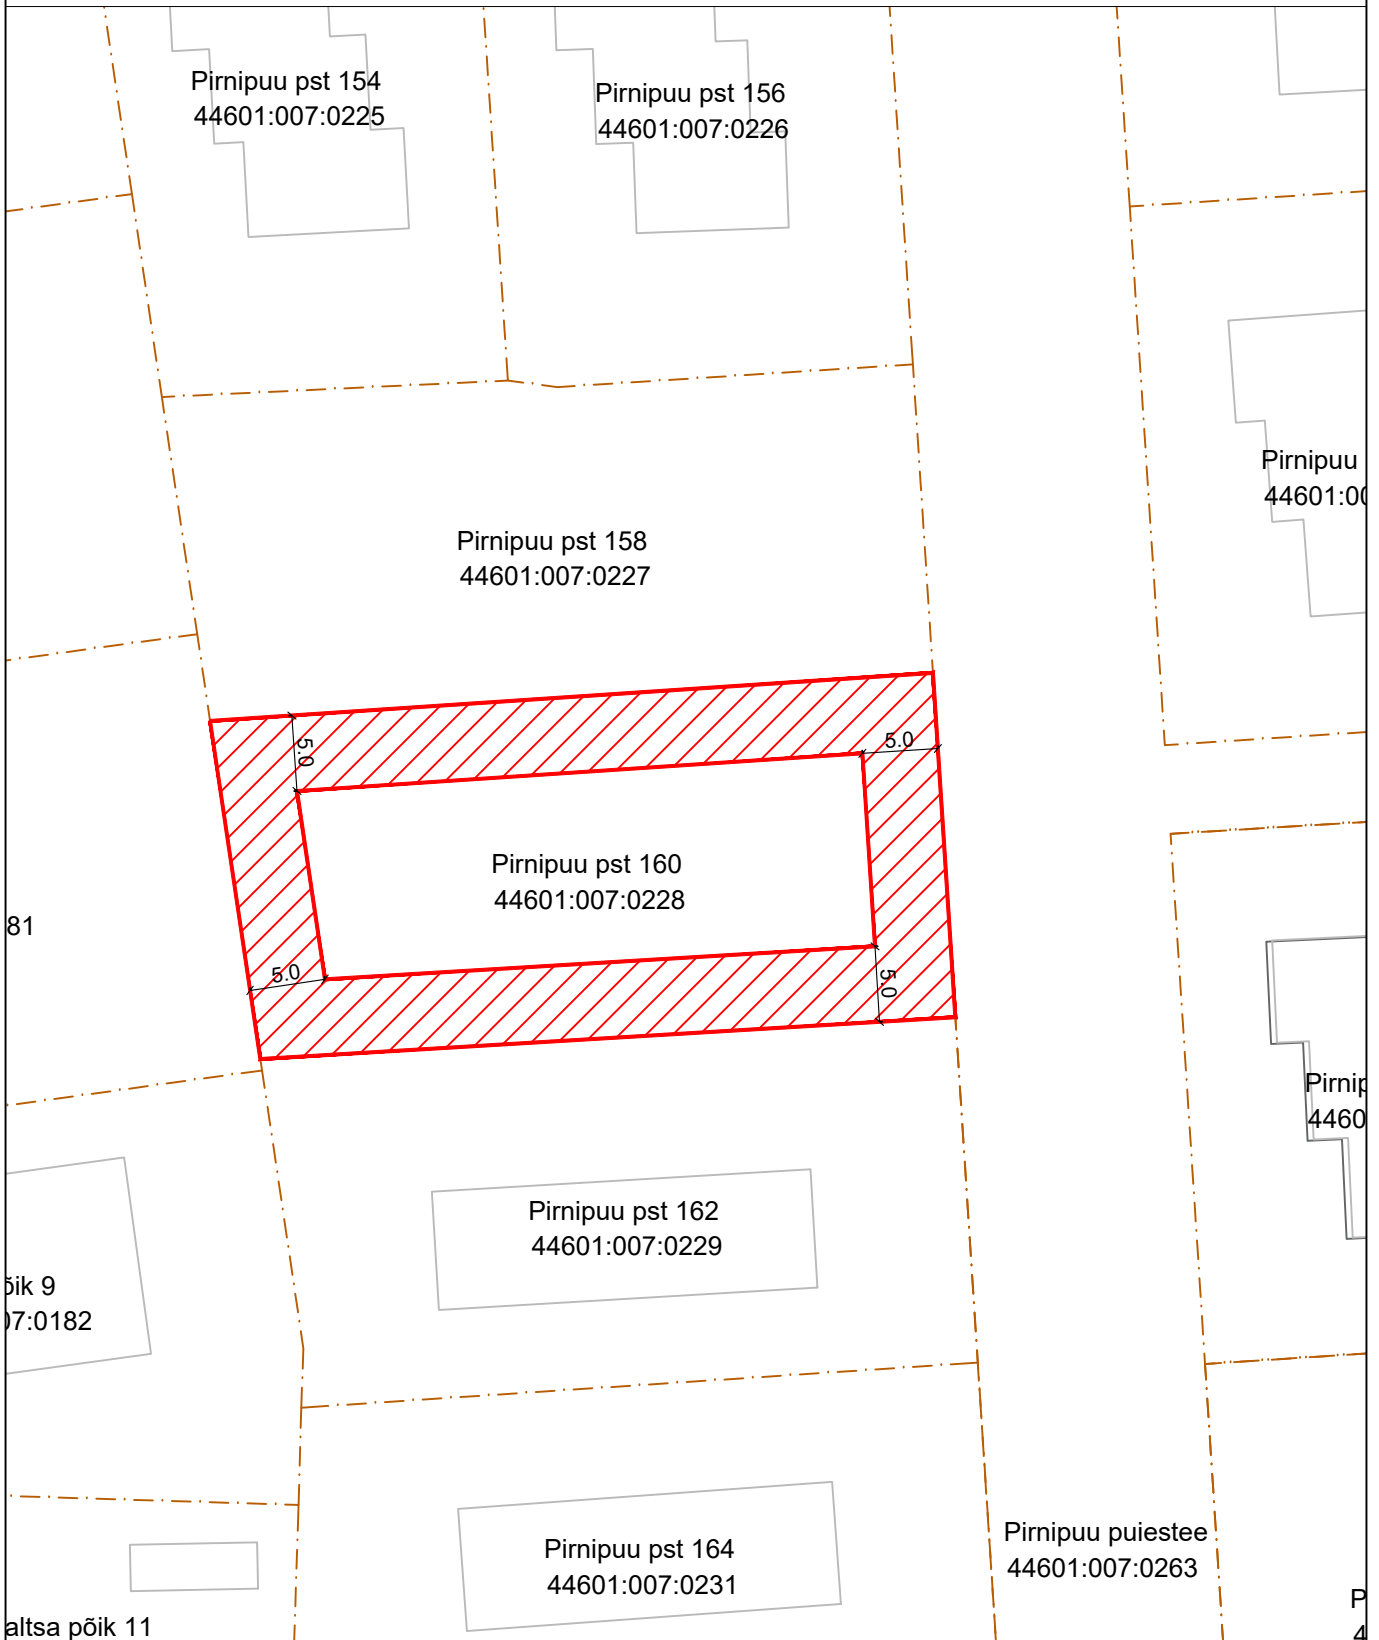

--- kinnistu piir
 ehituskeeluala kinnistu piirist (meetrites)

Koostas: Annabel Mett-Mælde
Juhataja asetäitja

Uus püstitatav ehitis peab jääma väljapoole ehituskeeluala.