
SKEEM PROJEKTEERIMISTINGIMUSTE JUURDE
M 1:1000

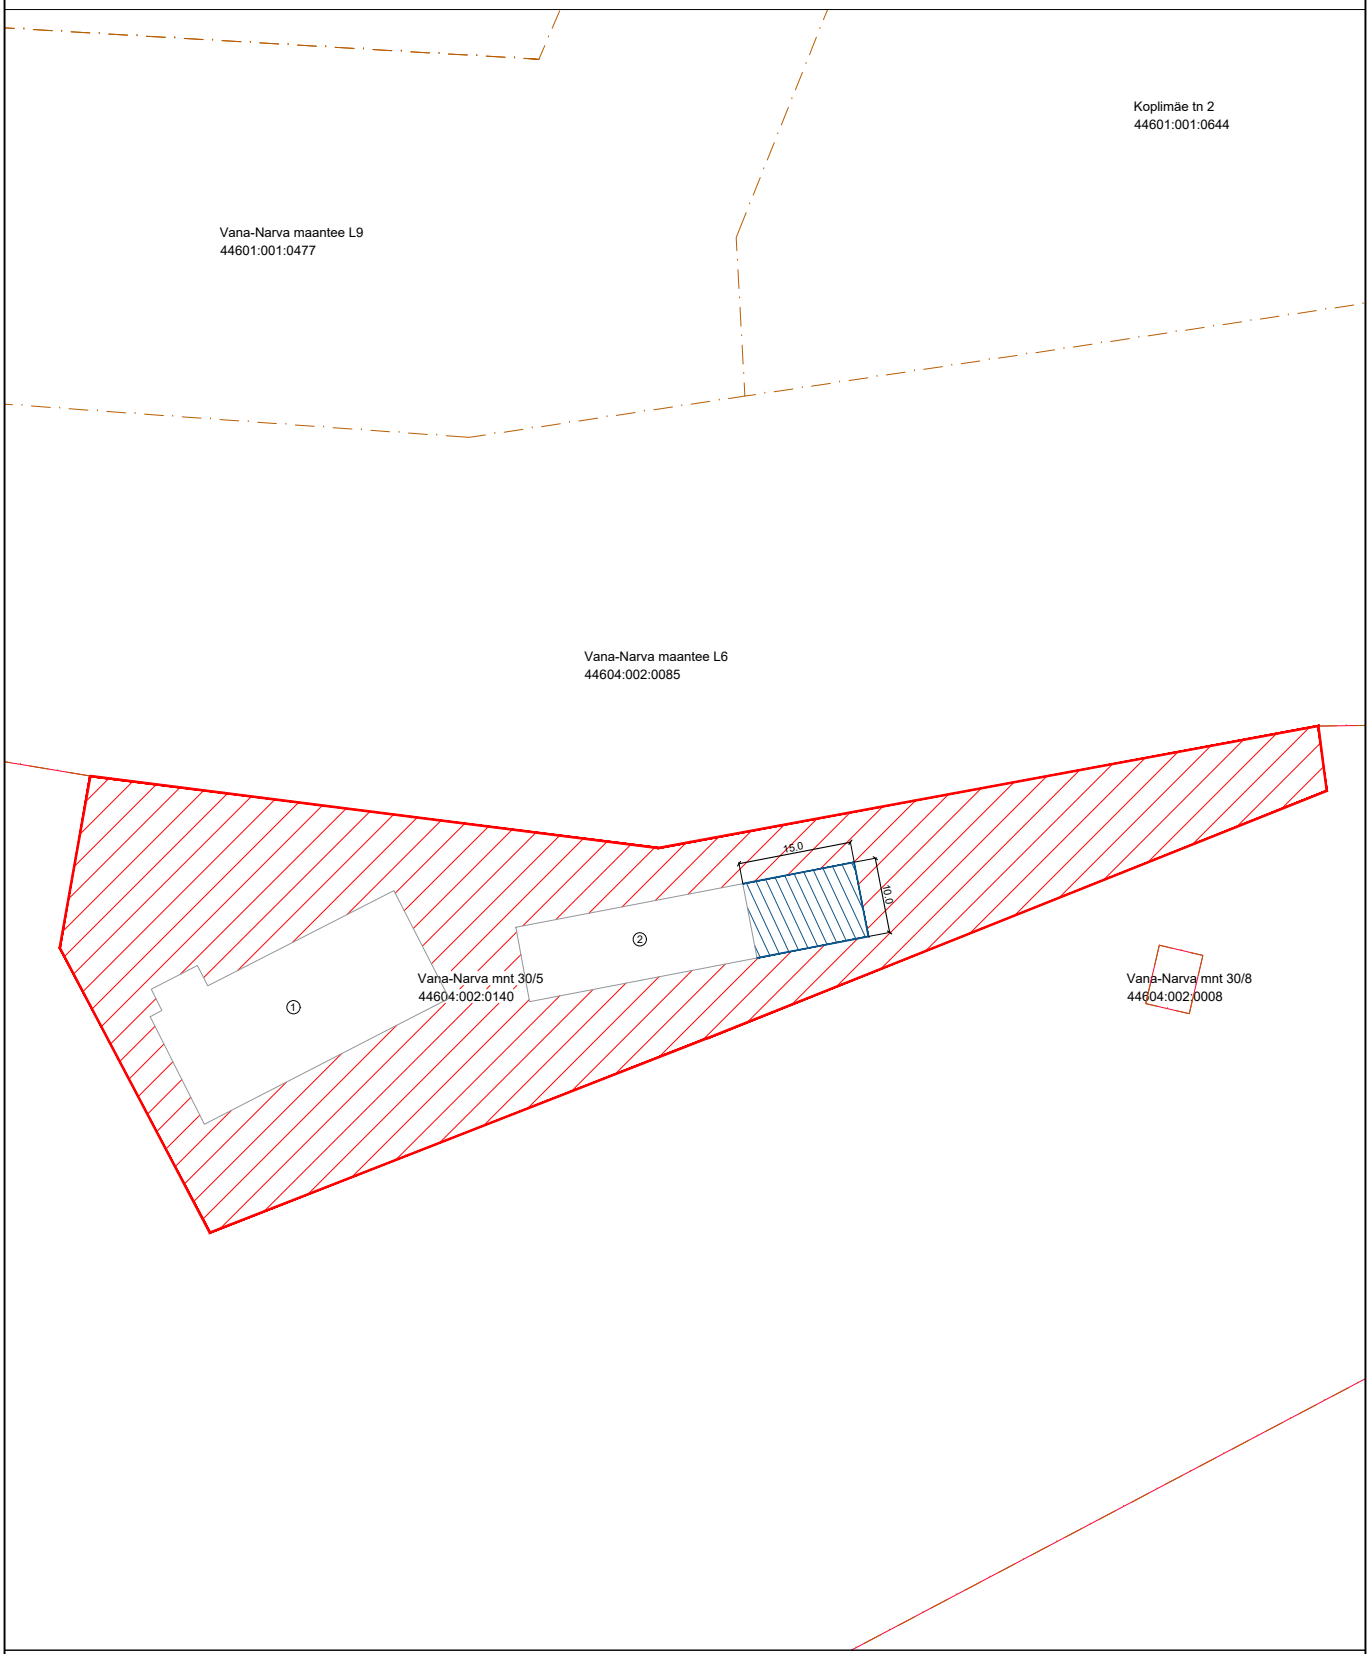

naaberkinnistu piir

kinnistu piir

ehituskeeluala

① tõstukite remonditsehh (EHR kood 116069450)

② kõrvalhoone (EHR kood 120537210)

kõrvalhoone laiendus

Koostas: Annabel Mett-Mäelde
Juhataja asetäitja