

TINGMÄRGID

TORUSTIKUD

- olemasolev reoveetorustik
- olemasolev reovee survetorustik
- olemasolev veetorustik
- olemasolev sademeveetorustik
- Viimsi Vesi AS poolt rajatav reovee survetorustik De560
- olemasolev 2010 DF projekti raames rajatud veetorustik

Lühiajaline programm


- planeeritav reoveetorustik
- planeeritav reovee survetorustik
- planeeritav veetorustik
- planeeritav sademeveetorustik
- rekonstrueeritav reoveetorustik
- rekonstrueeritav veetorustik
- rekonstrueeritav sademeveetorustik

Pikaajaline programm

- planeeritav veetorustik
- planeeritav kraav (harulimmar)
- planeeritav kraav (magistraalvlimmar)
- planeeritav kraav (peavlimmar)
- reoveekogumisala piirjoon
- Kroodi piirkonda määratava vee-ettevõtte teeninduspiirkond

RAJATISED

- ▲ KPJ olemasolev reoveepumpla
- ▲ KPJ planeeritav reoveepumpla (lühiajaline programm)
- kuja
- PK olemasolev suurkaev-pumpla
- PK planeeritav suurkaev-pumpla (pikaajaline programm)
- PK rekonstrueeritav suurkaev-pumpla (lühiajaline programm)
- PK rekonstrueeritav suurkaev-pumpla (pikaajaline programm)
- PK likvideeritav suurkaev
- PK sanitaarkaitseala
- RVP olemasolev reoveepuhasti
- SVP planeeritav sademeveepuhasti (lühiajaline programm)
- KM olemasolev reovee kogumismahuti
- olemasolev hüdrant
- planeeritav hüdrant (lühiajaline programm)

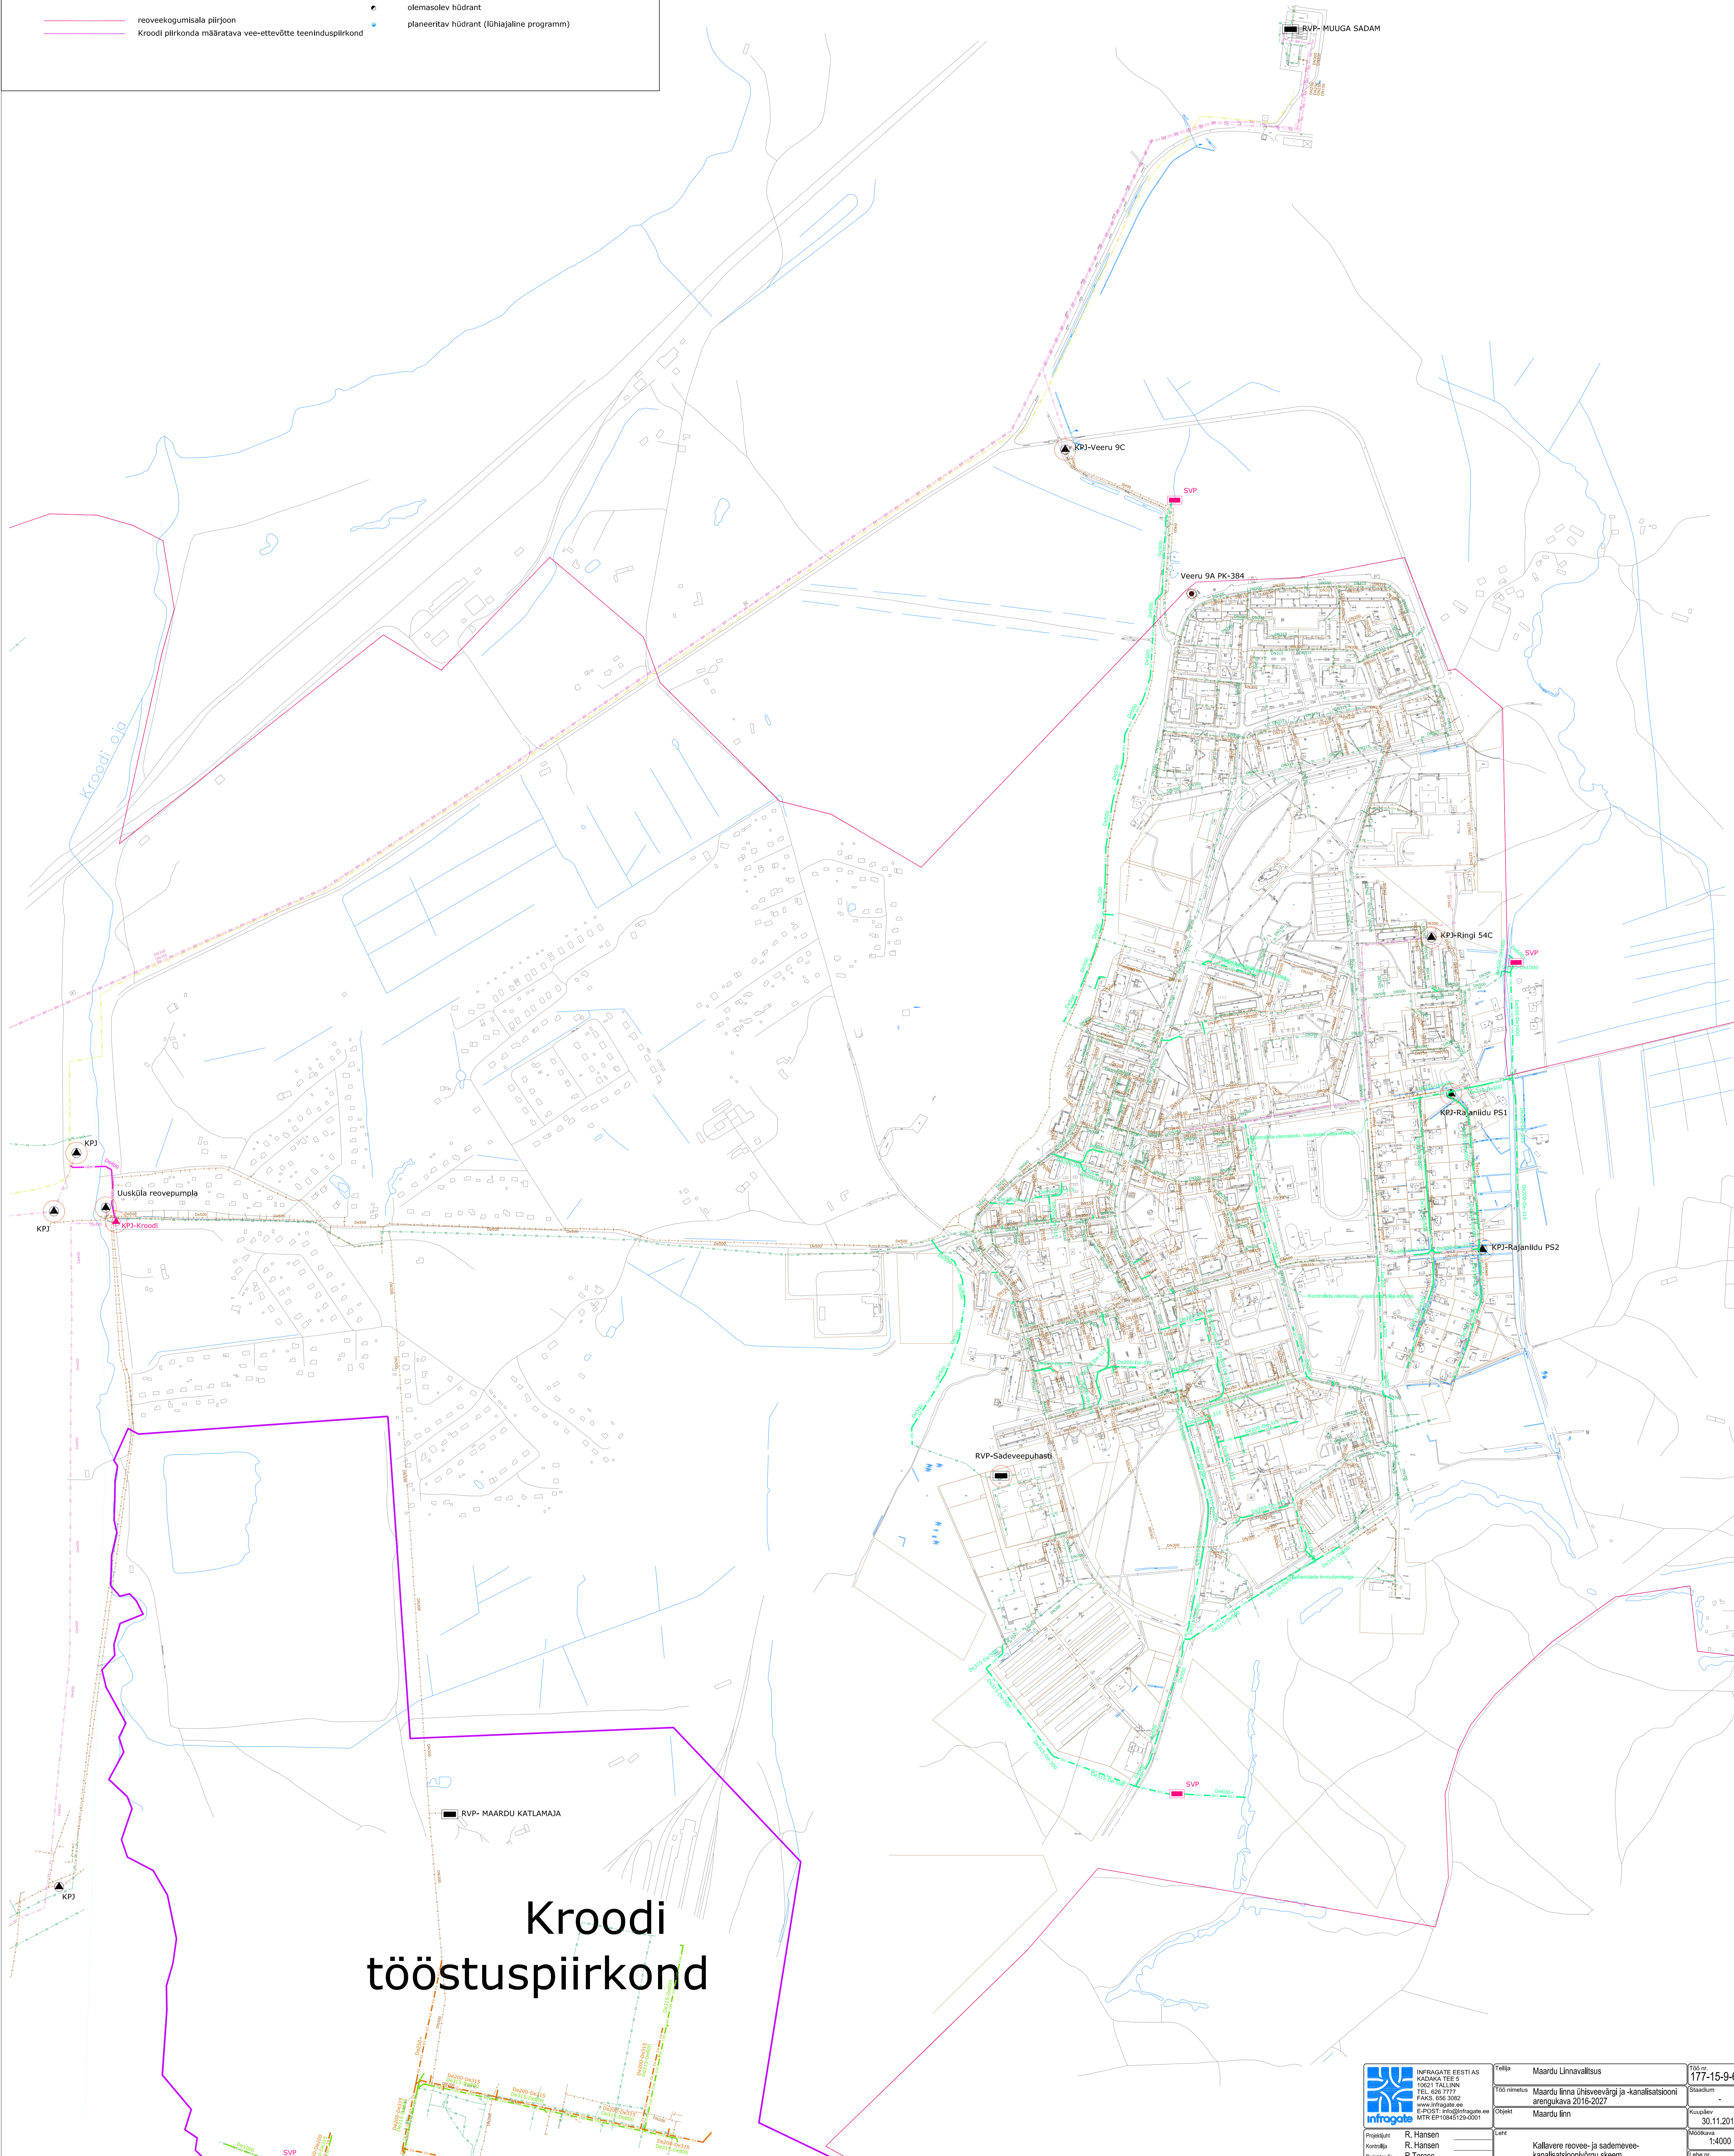

Kroodi
tööstuspiirkond

	INFOGATE EESTI AS KADAKA TEE 3 10011 TALLINN TEL: 626 7777 FAKS: 626 3302 www.infogate.ee E-POST: info@infogate.ee MTR: EP10645129-0001	Töökoht	Maardu Linnavalitsus	Töönr.	177-15-9-6/85
	Projekti juht: R. Hansen Kontroll: R. Hansen Projektants: R. Terase	Teema: Maardu linnavalitsuse arengukava 2016-2027 Otsustanud: Maardu linn Leht: Kallavere reovee- ja sademevee-kanalisatsioonivõrgu skeem	Staadium: - Kuupäev: 30.11.2015 Mõõtkava: 1:4000 Leht nr: MA17-1		