


LEPPEMÄRGID

- - - - - DETAILPLANEERINGU ALA
 - · - · - · LINNA/ VALLA OLEMASOLEV PIIR
 - · - · - · LINNA/ VALLA MUUDETAV PIIR
 - KINNISTU PIIR
 - KAVANDATAVATE KRUNTIDE PIIR
 - SÄILUVAD HOONED
 - LIKVIDEERITAVAD OBJEKTIID
 - PLANEERITUD HOONESTUSALA
 - · - · - · ENDILSE MAAALUSE KAEVANDUSE PEASHAHT
 - · - · - · PLANEERITUD VEETORUSTIK LIITUMISPUNKTIGA
 - PLANEERITUD KANALISATSIOONITORUSTIK
 - PLANEERITUD SADEVETE KANALISATSIOON
 - PLANEERITAV GAASITRASS HARÜÜHENDUSEGA
 - - - - - PLANEERITAV MADALPINGEKAABEL LIITUMISPUNKTIGA
 - · - · - · PLANEERITUD VÄLISVALGUSTUS
 - PLANEERITUD SIDEKAABEL
 - TEHNOVÕRKUDE SERVITUUT
- NB! SERVITUUTIDE ULATUS ON MÄÄRATUD SELETUSKIRJAS

OLEMASOLEVAD TEHNOVÕRGUD:

- V OLEMASOLEV VEETORUSTIK
- K OLEMASOLEV KANALISATSIOONITORUSTIK
- SK OLEMASOLEV SADEVETE KANALISATSIOON
- S OLEMASOLEV SIDEKAABEL
- OLEMASOLEV ELEKTRIKAABEL
- C OLEMASOLEV GAASITRASS

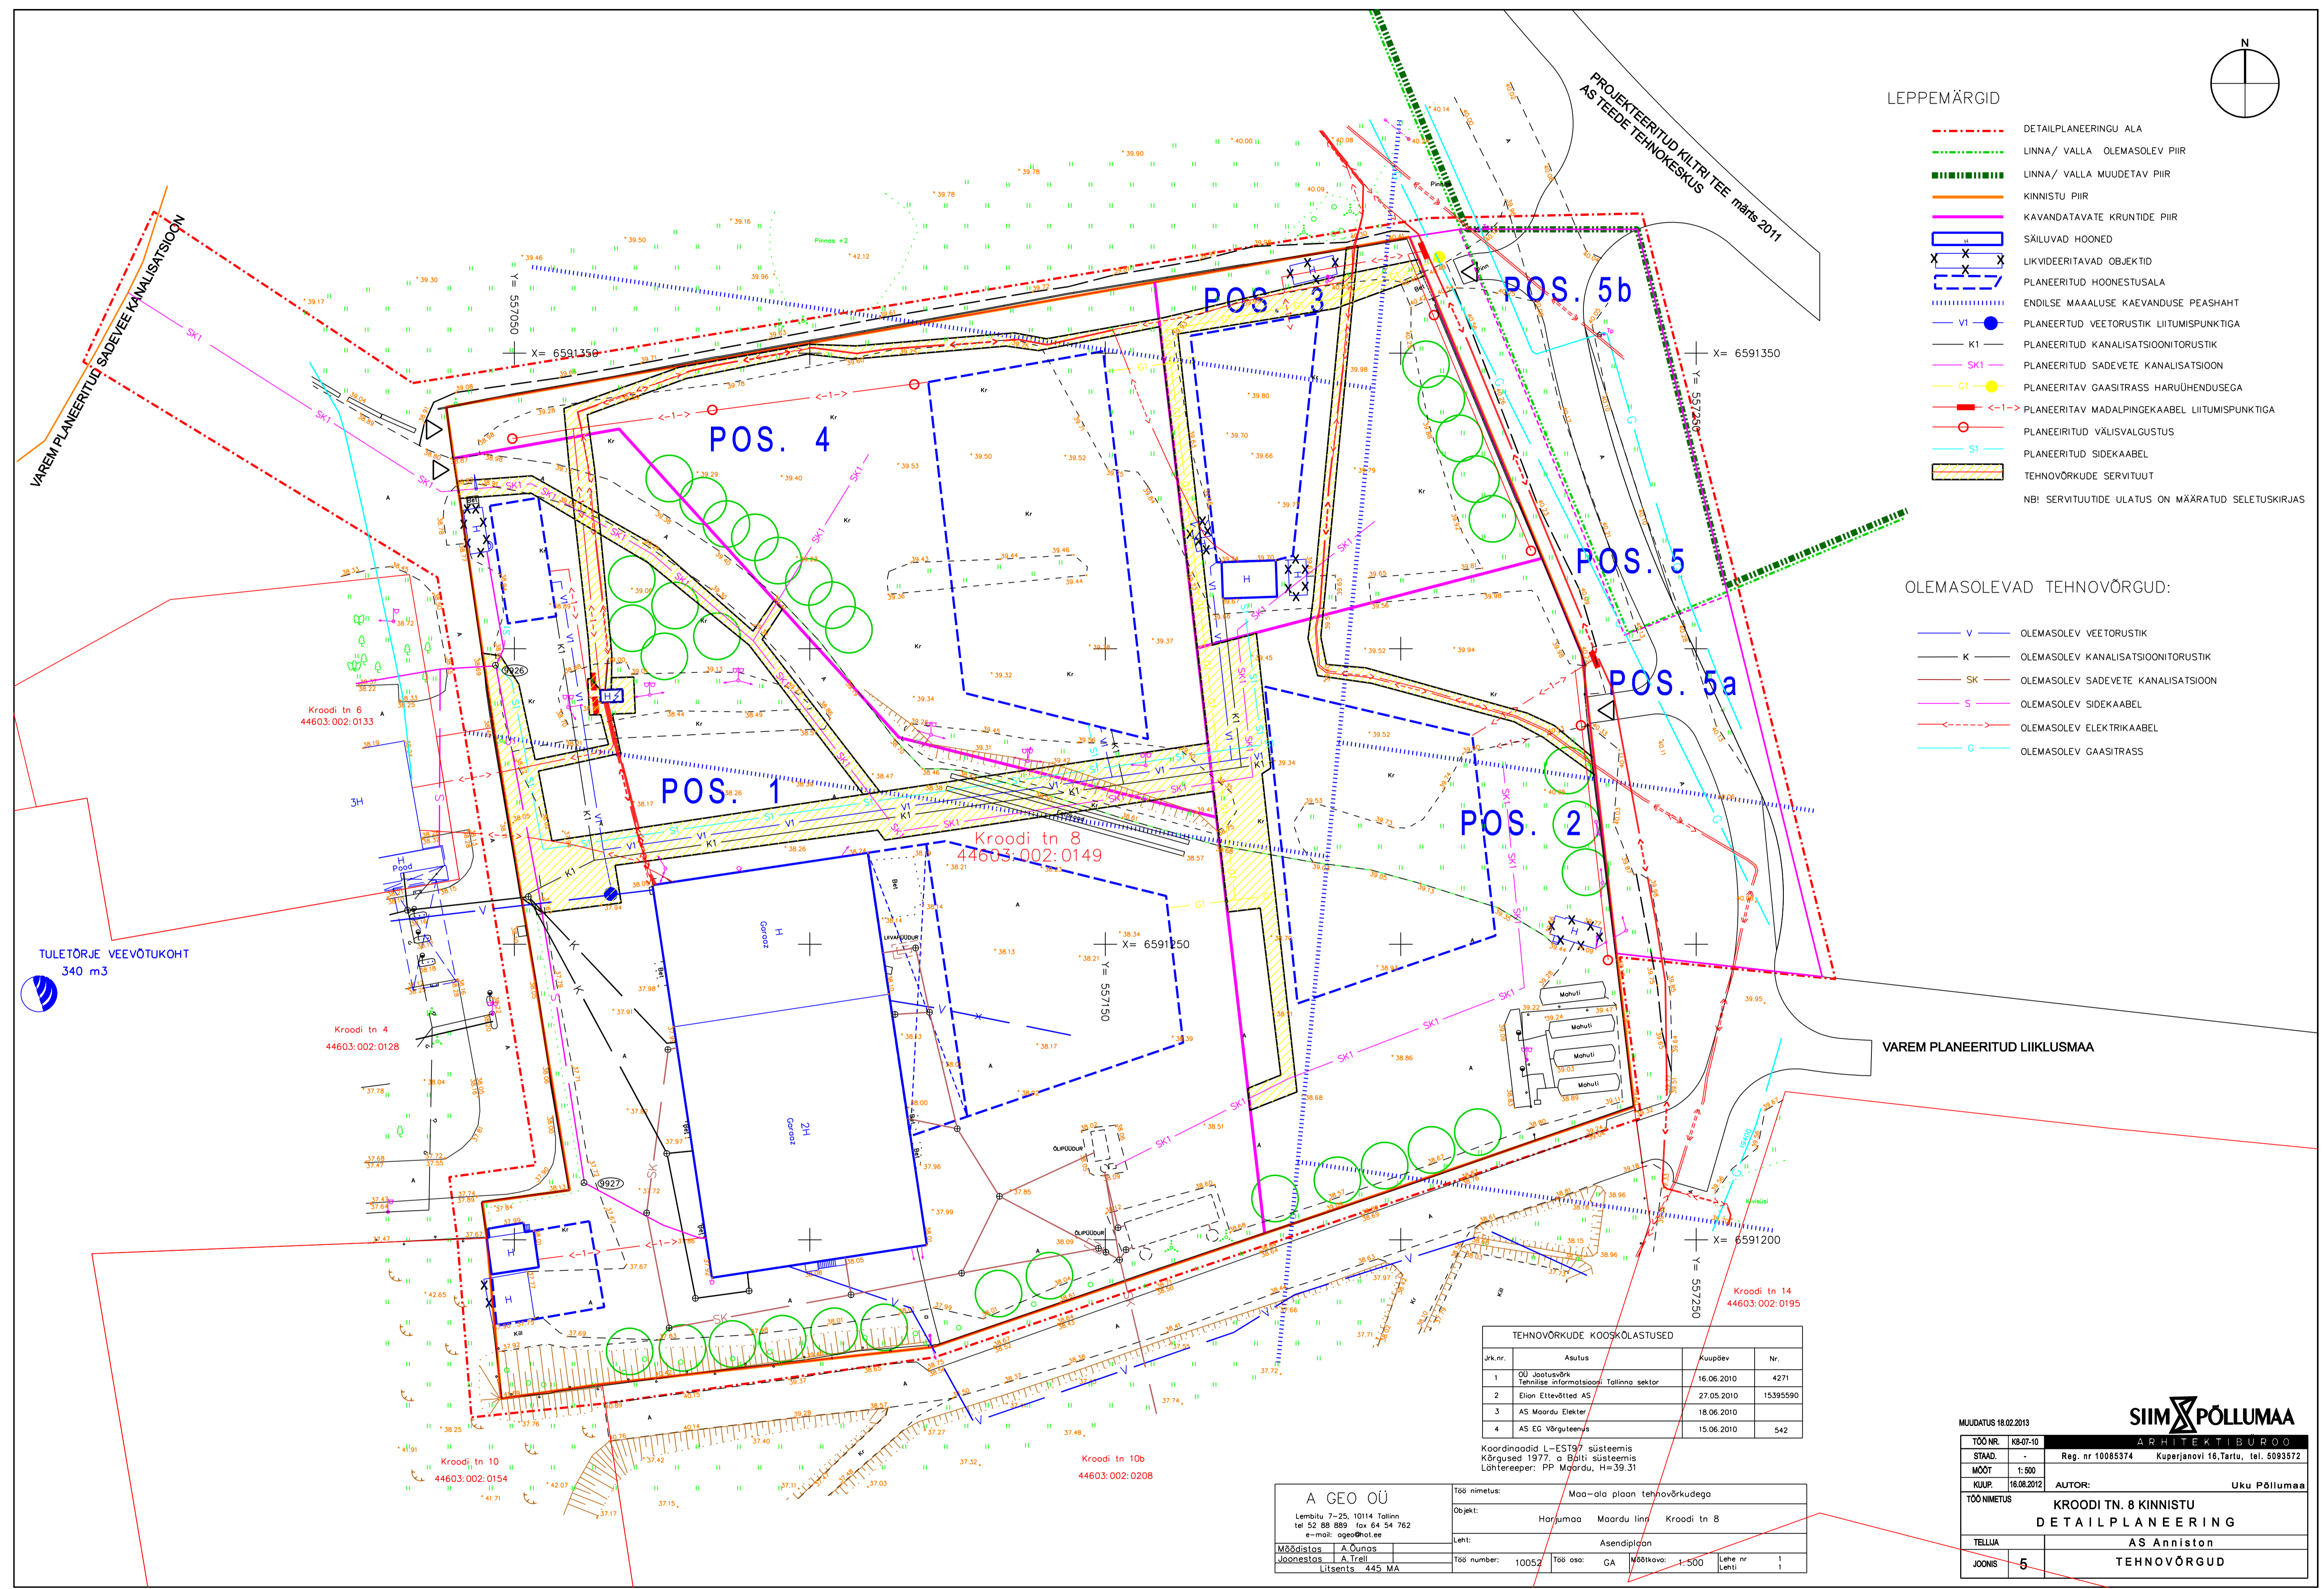

TEHNOVÕRKUDE KOOSKÕLASTUSED			
Jrk.nr.	Asutus	Koopäev	Nr.
1	OU Jaotusvõrk Tehnise informatsioon Tallinna sektor	16.06.2010	4271
2	Eilon Ettevõtte AS	27.05.2010	15395590
3	AS Maardu Elekter	18.06.2010	
4	AS EG Võrguteenus	15.06.2010	542

Koordinaadid L-EST97 süsteemis
 Kõrgused 1977 ja 0.00 süsteemis
 Lähterepeer: PP Maardu, H=39.31

A GEO OÜ		Töö nimetus: Maa-ala plaan tehno võrkudega	
Lõmbliku 7-25, 10114 Tallinn tel 52 88 889 fax 64 54 762 e-mail: ageo@hot.ee		Objekt: Harjumaa Maardu linn Kroodi tn 8	
Mõeldistas A. Ünons Jooneslas A. Treil Litsents 445 MA		Lent: Asendiplaan	
Töö number: 10052	Töö osa: GA	Mõõtkava: 1:500	Lette nr: 1
			Lenti: 1

MUUDATUS 18.02.2013		SIIM PÖLLUMAA	
TÖÖ NR. K8-07-10	ARHITEKTIBÜROO		
STAAD. -	Reg. nr 10085374	Kuperjanovi 18, Tartu, tel. 5093572	
MÕÖT 1:500			
KÜLUP. 16.08.2012	AUTOR: Uku Põllumaa		
TÖÖ NIMETUS	KROODI TN. 8 KINNISTU DETAILPLANEERING		
TELLUA	AS Anniston		
JOOJUS 5	TEHNOVÕRGUD		