



Olemasoleva gaasi telg

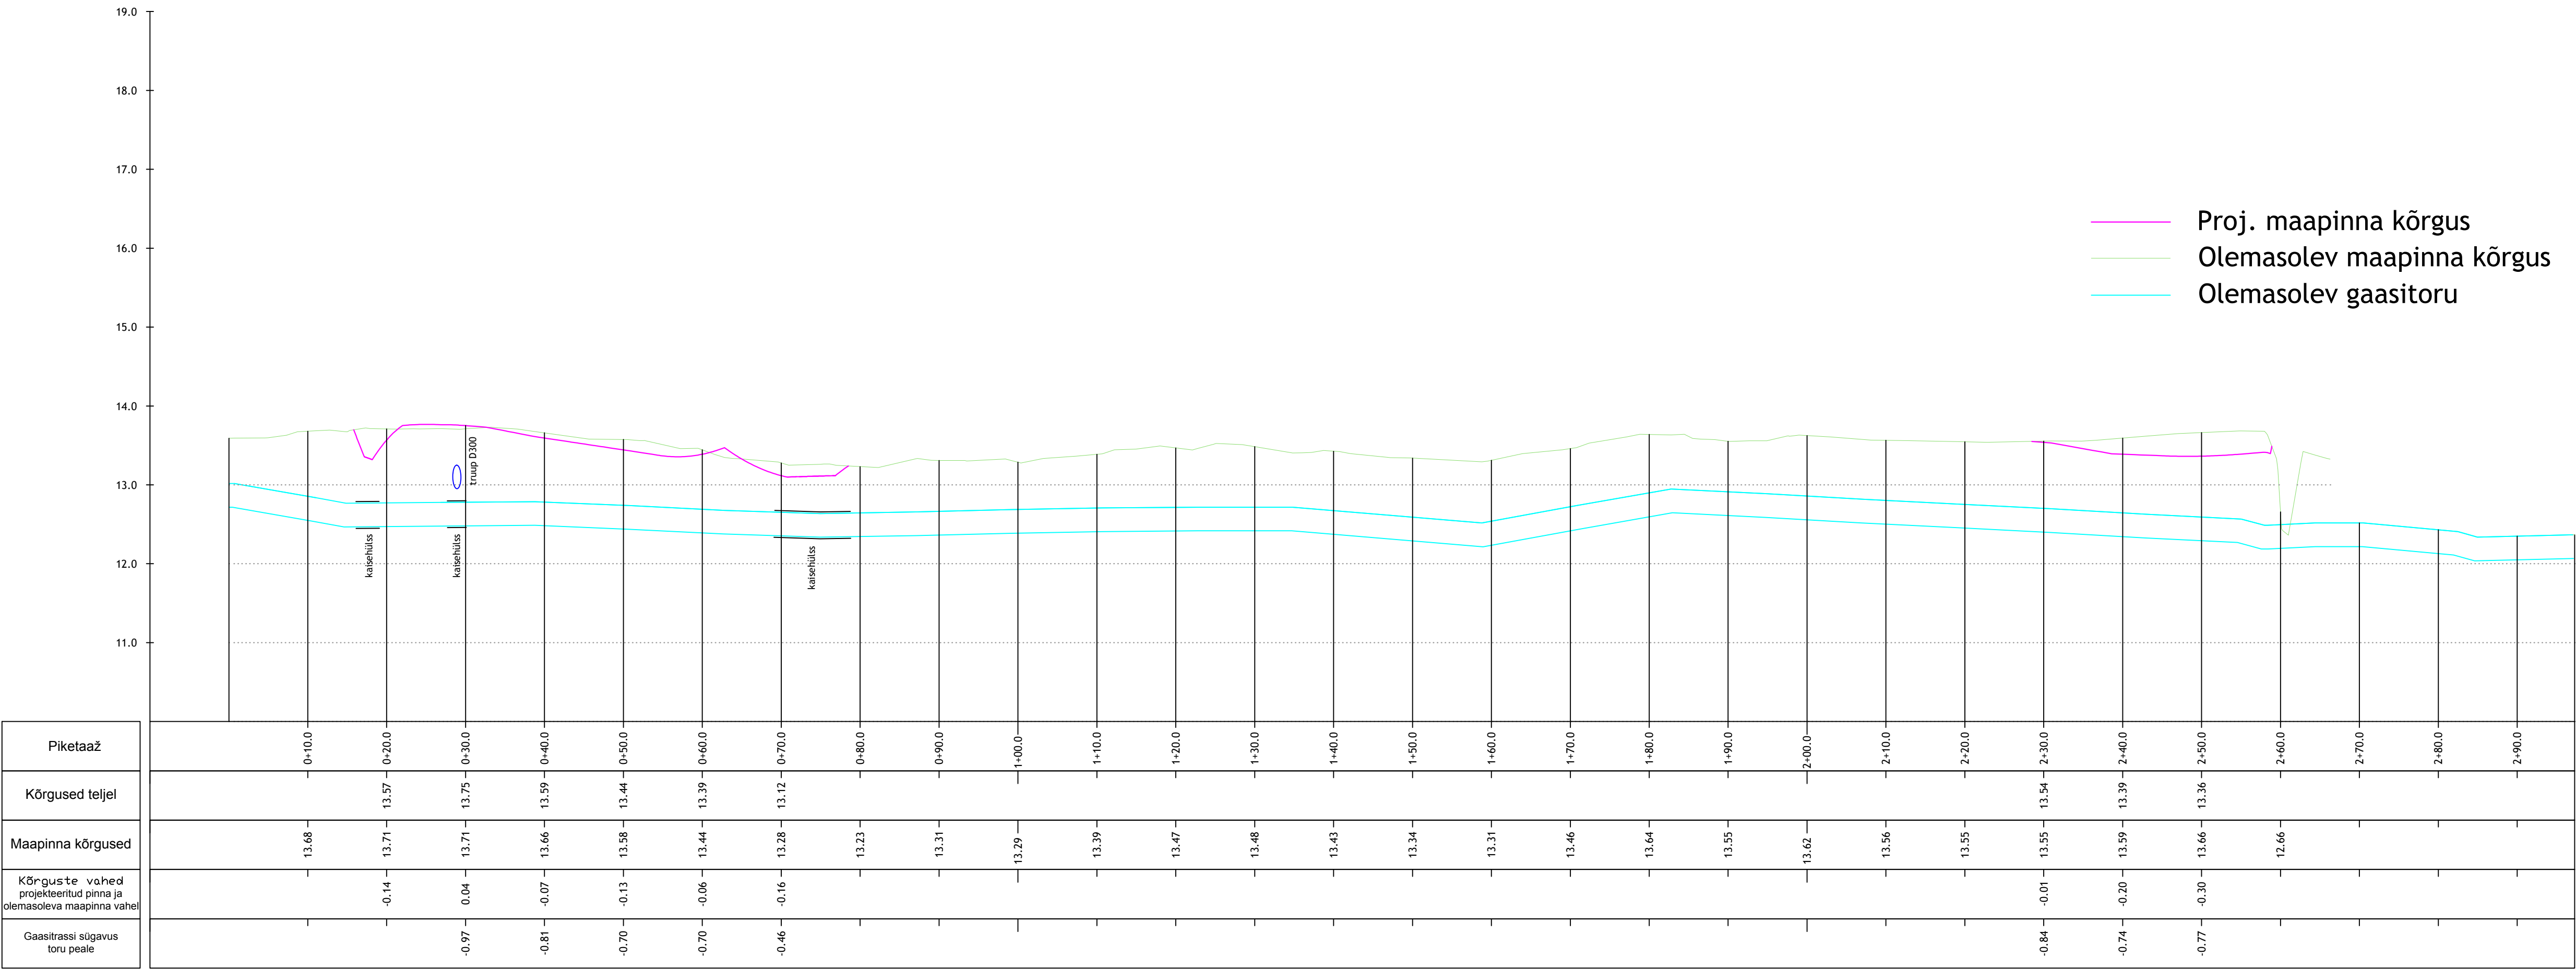

Muudatuse nr	Kuupäev	Projekteerija	Vastutav spetsialist	Selgitus
<div>Projekteerija</div> <div>Keskonnaprojekt <small>ENGINEERING & CONSULTATIONS</small></div> <div>OÜ KESKKONNAPROJEKT A: Ringtee 12, 51013 Tartu T: +372 7305 060 E: kp@keskkonnaprojekt.ee MTR reg nr EP10769210-0001</div>		<div>Töö nimetus</div> <div>Muuga tee laiendus</div>		<div>Töö tellija</div> <div>Maardu Linnavalitsus</div>
<div>Projekti juht</div> <div>Vadim Mahkats</div>		<div>Allkiri</div> <div>/allkirjastatud digitaalselt/</div>	<div>Töö nimetus</div> <div>Olemasoleva gaasitorustiku pikiprofiil</div>	
<div>Projekteeris</div> <div>Andrei Bogdanov</div>		<div>Allkiri</div> <div>/allkirjastatud digitaalselt/</div>	<div>Objekti aadress</div> <div>Muuga tee, Maardu linn, Harju maakond</div>	<div>Töö väljaandmise aeg</div> <div>06.12.2019</div>
			<div>Joonise digiaadress</div> <div>2102_TP_TL-4.dwg</div>	<div>Joonise number</div> <div>TL-4-05</div>
			<div>Projekti staadium</div> <div>TP</div>	<div>Töö number</div> <div>2102</div>
			<div>Möötkava</div> <div>1:500</div>	<div>Joonise number</div> <div>TL-4-05</div>