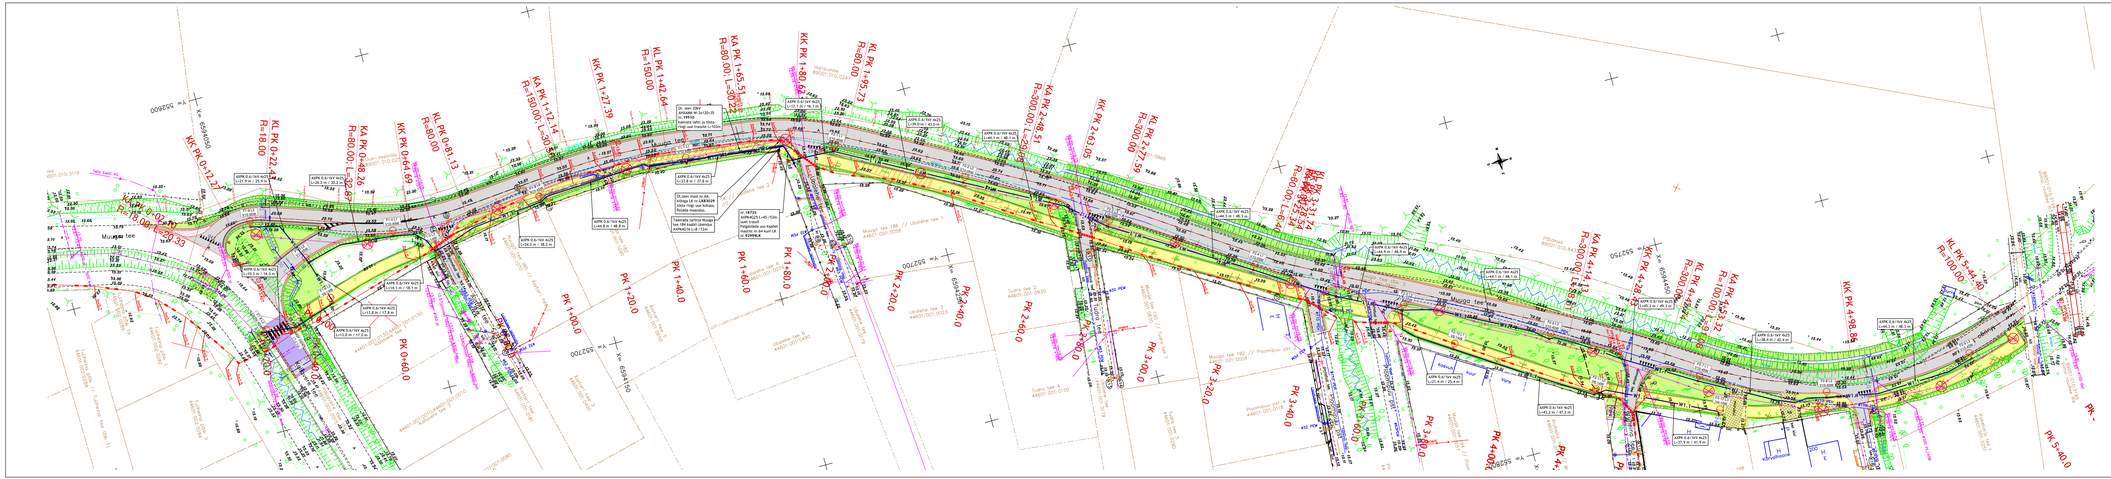
KK PK 0+12.33
KL PK 0+22.18
R=18.00
KA PK 0+48.26
R=80.00 L=30.00
KK PK 0+64.69
KL PK 0+81.13
R=80.00
KA PK 1+12.14
R=150.00 L=30.00
KK PK 1+27.39
KL PK 1+42.64
R=150.00
KA PK 1+65.51
R=80.00 L=30.00
KK PK 1+80.82
KL PK 1+95.73
R=80.00
KA PK 2+48.51
R=300.00 L=30.00
KK PK 2+63.09
KL PK 2+77.67
R=300.00
KA PK 4+14.28
R=300.00 L=30.00
KK PK 4+28.86
KL PK 4+43.32
R=100.00
KA PK 5+44.40
R=100.00 L=30.00
KK PK 4+98.86
KL PK 5+44.40
R=100.00
PK 1+00.0
PK 1+20.0
PK 1+40.0
PK 1+60.0
PK 1+80.0
PK 2+00.0
PK 2+20.0
PK 2+40.0
PK 2+60.0
PK 2+80.0
PK 3+00.0
PK 3+20.0
PK 3+40.0
PK 3+60.0
PK 4+00.0
PK 4+20.0
PK 5+40.0
Muuga tee
Muuga tee 186 // Ulustalve tee 1
Muuga tee 192 // Poombuse pst 1
Ulustalve tee 2
Ulustalve tee 1
Tuulika tee 1
Poombuse pst 1
