


D:\\_PROJEKTIID\Projekti\_2019\K308-000-2019\_MuLa2\K308-PP\K308-AR-Arhiitektuur\Muuga\_LA2(2019-12-02)PP.rvt

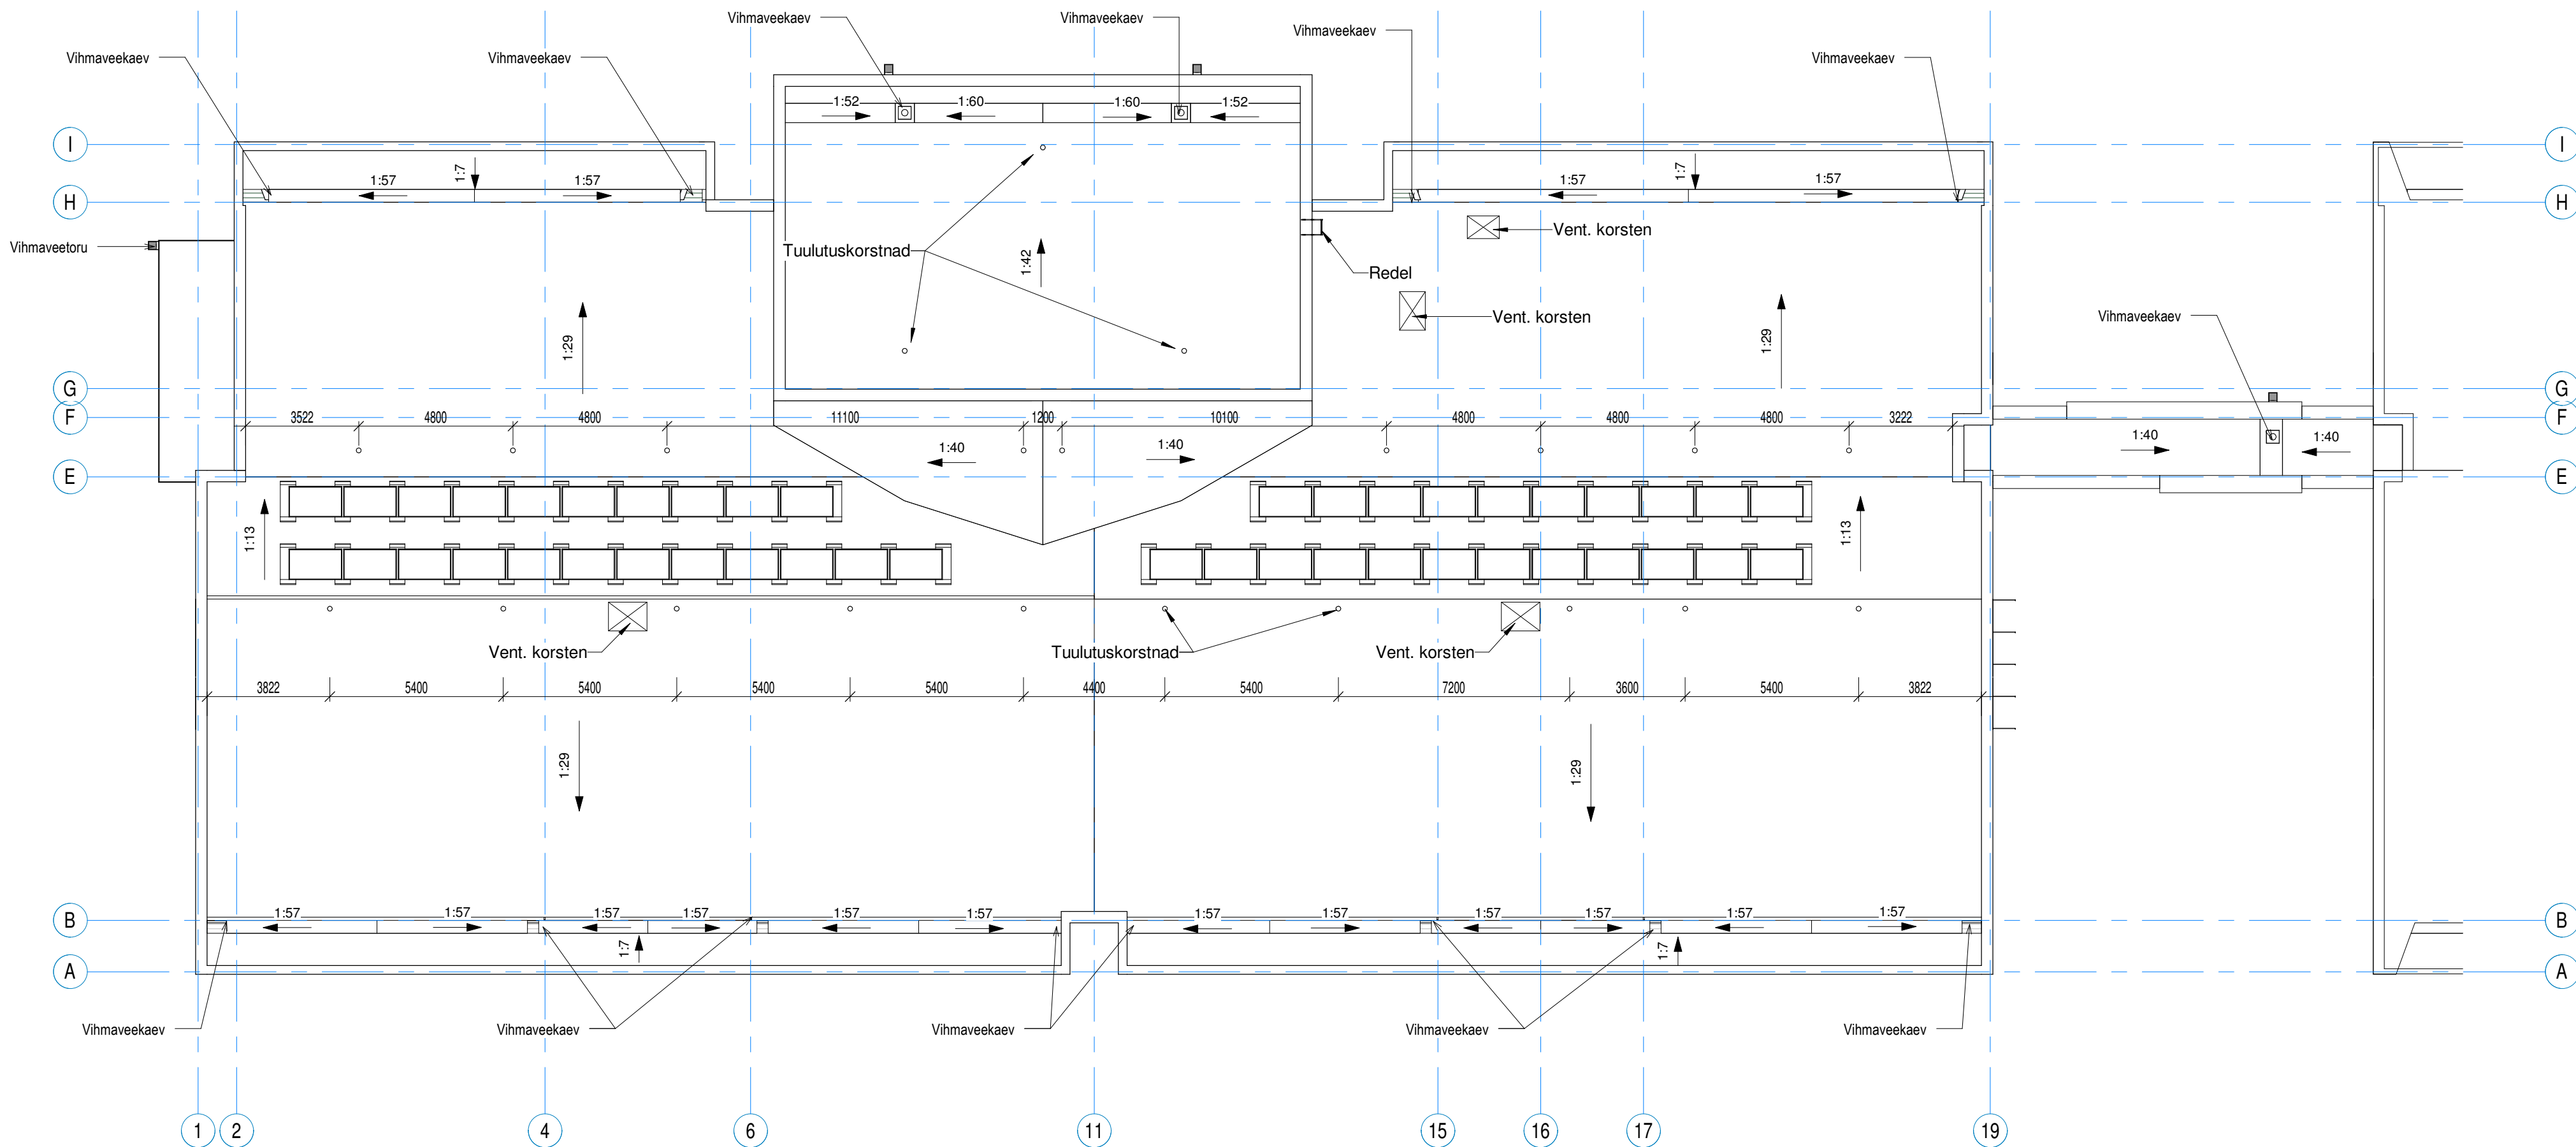

Rev. Nr.	Rev. Tähis	Muudatus	Nimi	Rev. kuupäev
Tellija	Maardu LV	Töö nr.	K308.000.2019	
Aadress	Maardu linn, Ploomipuu pst 52/54	Staadium	Põhiprojekt	
Projekt	MUUGA LASTEAED 2	Mõõtkava	1 : 150	
Joonis	Katuseplaan		Joonise nr	AR-102
Projekti autor	J. Klimask	Kuupäev	16/12/2019	
Joonestas	-.-	Projekti osa	AE	
Konsultant	I. Allmann			

Arhitektuurbüroo

Arhitektuurbüroo PLUS OÜ  
reg. nr. EP1080546 Põhimaantee 141 11314 Tallinn  
telefon +372 699 0625 e-post m.a@plus.ee