


- MÄRKUSED:
- * SEINA VAADE SEESTPOOLT, NOOLE SUUNALT
 - * TÜHI MATERJALI LAHTER = PUIT
 - * ELEMENTI VAATED ESITATUD "LÄBIPAISTVALT"

Pos	Material	Width	Height	Pcs	Info
7	Puit	45	95	8	
12		45	95	18	
54	PUIT	45	95	1	
55	PUIT	45	95	1	
57		45	95	2	
73		45	95	2	
1382	PUIT	45	95	1	
1384	PUIT	45	95	2	
2844	Puit	45	95	2	

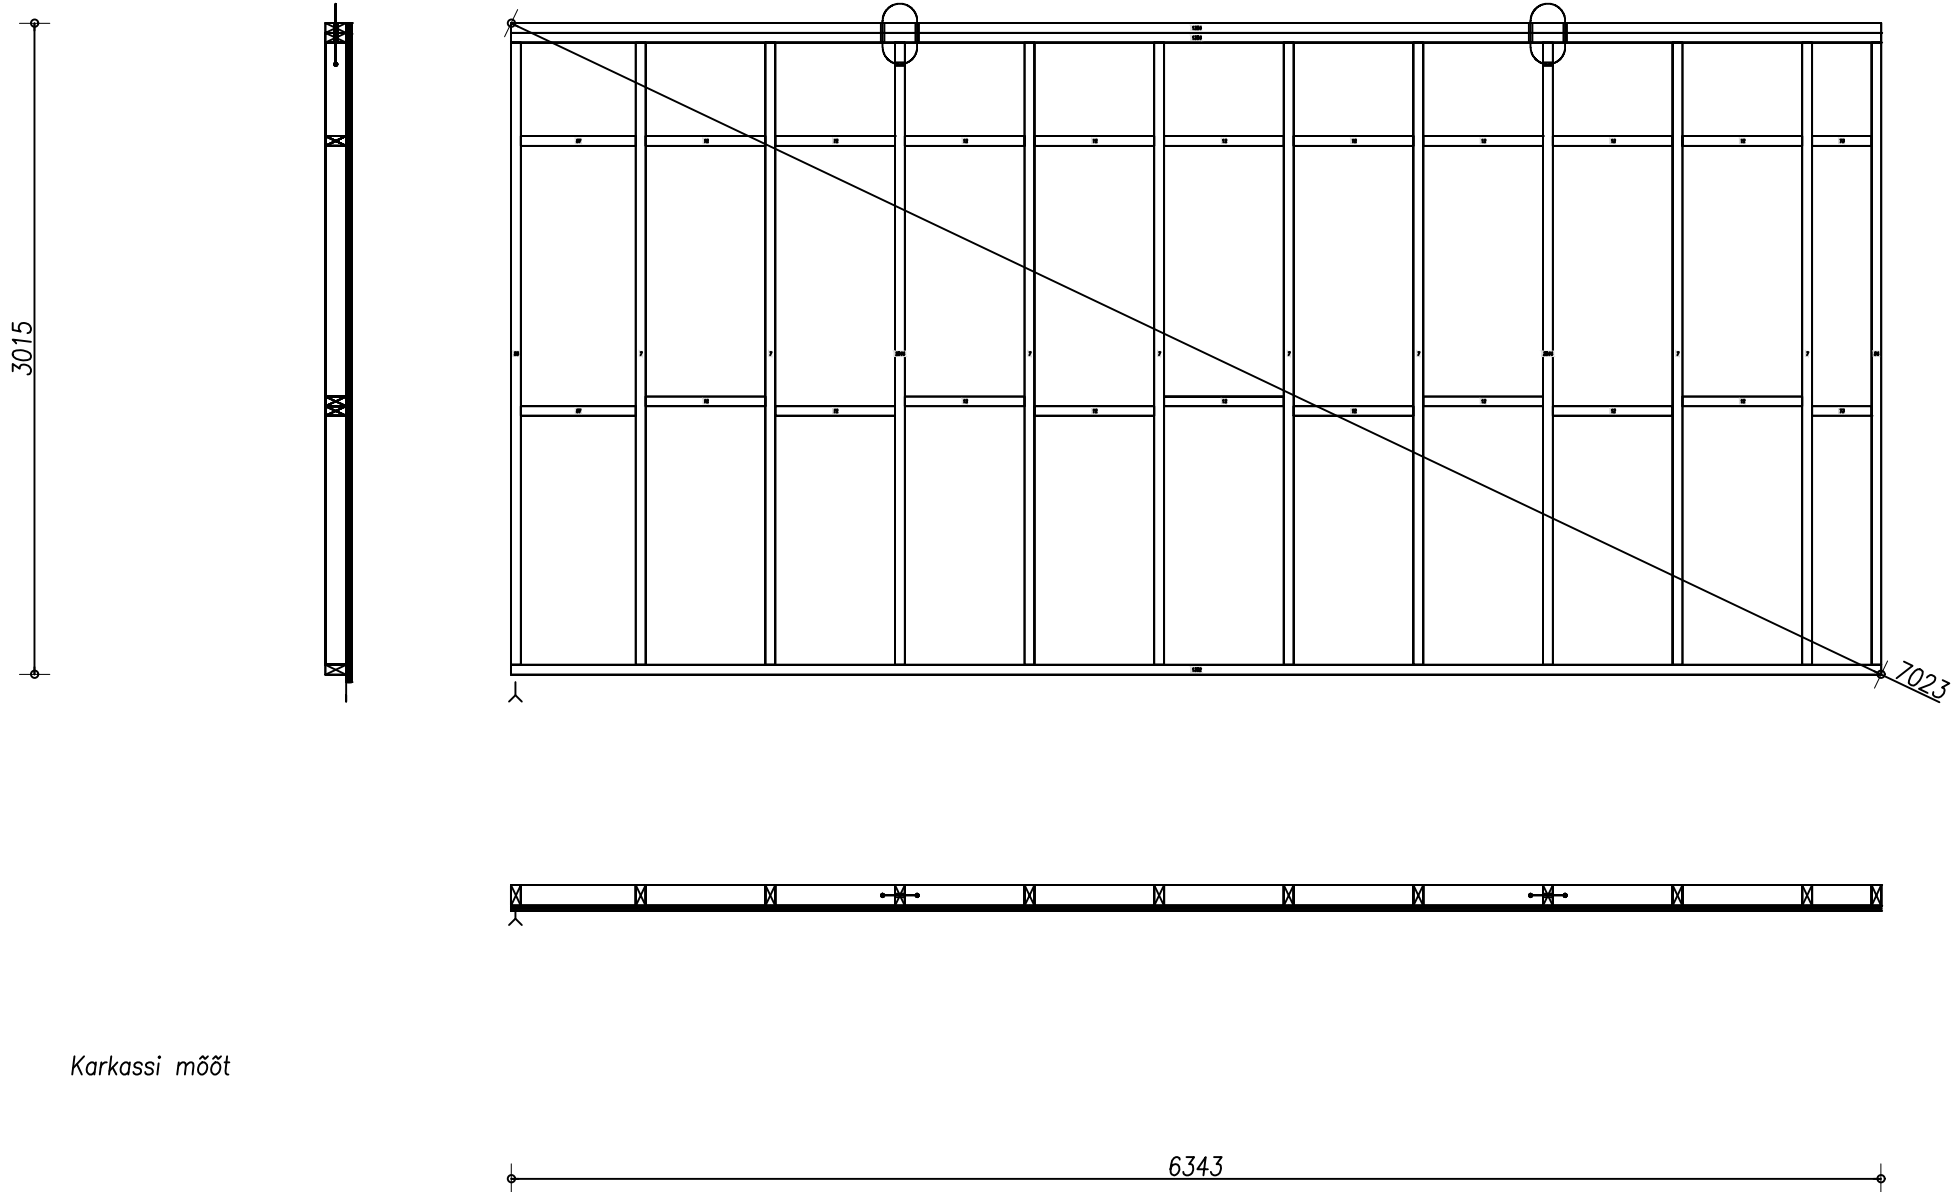

Karkassi mõõt

