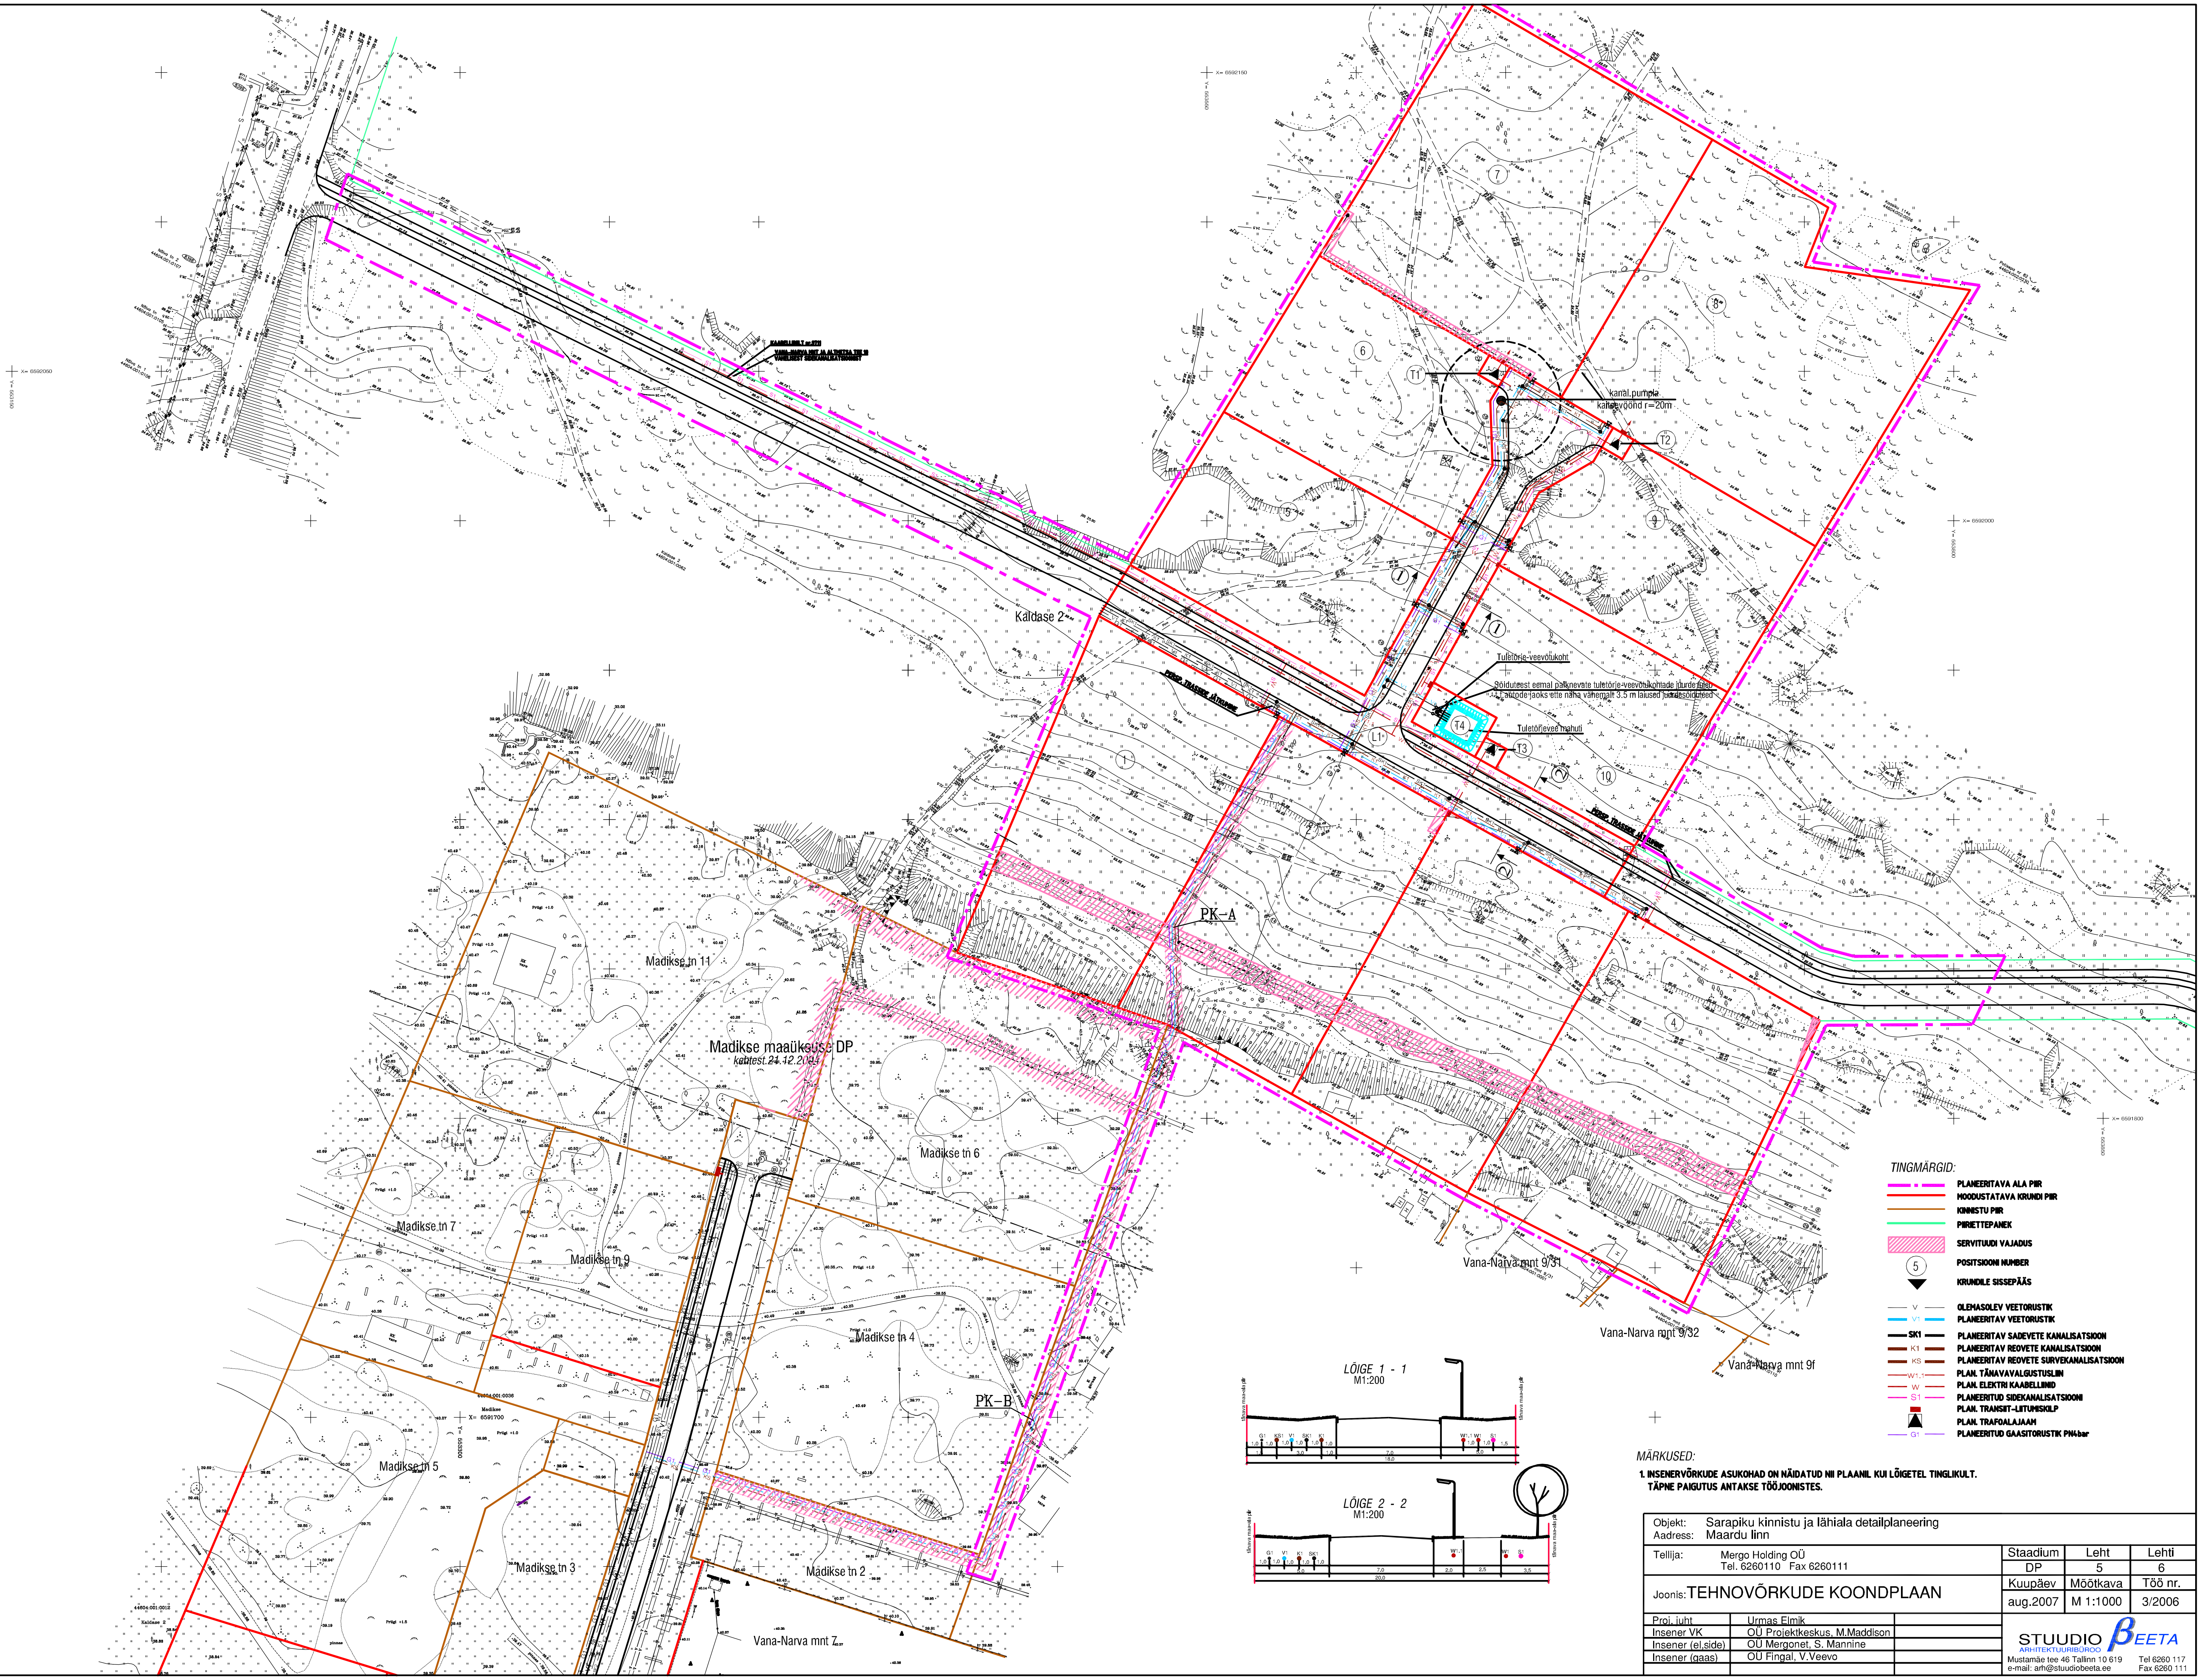
Madikse maaüksuse DP
kehtest.24.12.2004
Madikse tn 2
Madikse tn 3
Madikse tn 4
Madikse tn 5
Madikse tn 6
Madikse tn 7
Madikse tn 9
Madikse tn 11
Kaldase 2
Vana-Narva mnt 7
Vana-Narva mnt 9/31
Vana-Narva mnt 9/32
Vana-Narva mnt 9f
PK-A
PK-B
KAABELLIINILT nr.9711
VANA-NARVA MNT JA ALTMETSA TEE 10
VAHELISEST SIDEKANALISATSIOONIST
PERSP. TRASSIDE JÄTKUMINE
kanal.pumpla
kaitsevöönd r=20m
Tuletõrje-veevõtukoht
Sõiduteest eemal paiknevate tuletõrje-veevõtukohtade juurde tuleb
t.t.autode jaoks ette näha vähemalt 3.5 m laiused juurdesõiduteed
Tuletõrjevee mahuti
T1
T2
T3
T4
L1
1
2
3
4
5
6
7
8
9
10
X= 6592050
Y= 553150
X= 6592150
Y= 553550
X= 6592000
Y= 553800
X= 6591800
Y= 553850
X= 6591700
Y= 553300
LÕIGE 1 - 1
M1:200
tänava maa-ala piir
G1
KS1
V1
SK1
K1
W1.1
W1
S1
1.0
1.5
3.0
7.0
5.0
18.0
LÕIGE 2 - 2
M1:200
2.0
2.5
3.5
20.0

TINGMÄRGID:

	PLANEERITAVA ALA PIIR
	MOODUSTATAVA KRUNDI PIIR
	KINNISTU PIIR
	PIIRETTEPANEK
▨	**SERVITUUDI VAJADUS**
⑤	**POSITSIOONI NUMBER**
▼	**KRUNDILE SISSEPÄÄS**
V	**OLEMASOLEV VEETORUSTIK**
V1	**PLANEERITAV VEETORUSTIK**
SK1	**PLANEERITAV SADEVETE KANALISATSIOON**
K1	**PLANEERITAV REOVETE KANALISATSIOON**
KS	**PLANEERITAV REOVETE SURVEKANALISATSIOON**
W1.1	**PLAN. TÄNAVAVALGUSTUSLIIN**
W	**PLAN. ELEKTRI KAABELLIINID**
S1	**PLANEERITUD SIDEKANALISATSIOONI**
■	**PLAN. TRANSIIT-LIITUMISKILP**
▲	**PLAN. TRAFOALAJAAM**
G1	**PLANEERITUD GAASITORUSTIK PN4bar**

MÄRKUSED:

1. **INSENERVÕRKUDE ASUKOHAD ON NÄIDATUD NII PLAANIL KUI LÕIGETEL TINGLIKULT. TÄPNE PAIGUTUS ANTAKSE TÖÖJOONISTES.**

Objekt: Sarapiku kinnistu ja lähiala detailplaneering
Aadress: Maardu linn

Tellija: Mergo Holding OÜ
Tel. 6260110 Fax 6260111

Joonis: TEHNOVÕRKUDE KOONDPLAAN

Staadium	Leht	Lehti
DP	5	6
Kuupäev	Mõõtkava	Töö nr.
aug.2007	M 1:1000	3/2006

Proj. juht	Urmas Elmik
Insener VK	OÜ Projektkeskus, M.Maddison
Insener (el,side)	OÜ Mergonet, S. Mannine
Insener (gaas)	OÜ Fingal, V.Veevo

STUUDIO BEETA
ARHITEKTUURIBÜROO
Mustamäe tee 46 Tallinn 10 619
e-mail: arh@stuudiobeeta.ee
Tel 6260 117
Fax 6260 111