



Trükkis: KPR-MERLINK
 Fail: U:\OBJEKTID\24026 Haigla tn 4a\1. Algotamissetapaneku kaust\24026_Algotamissetapanek.dwg
 Trükitud: 02/04/2024

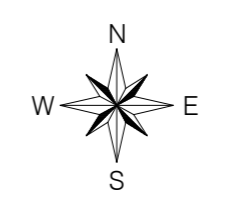

TINGMÄRGID

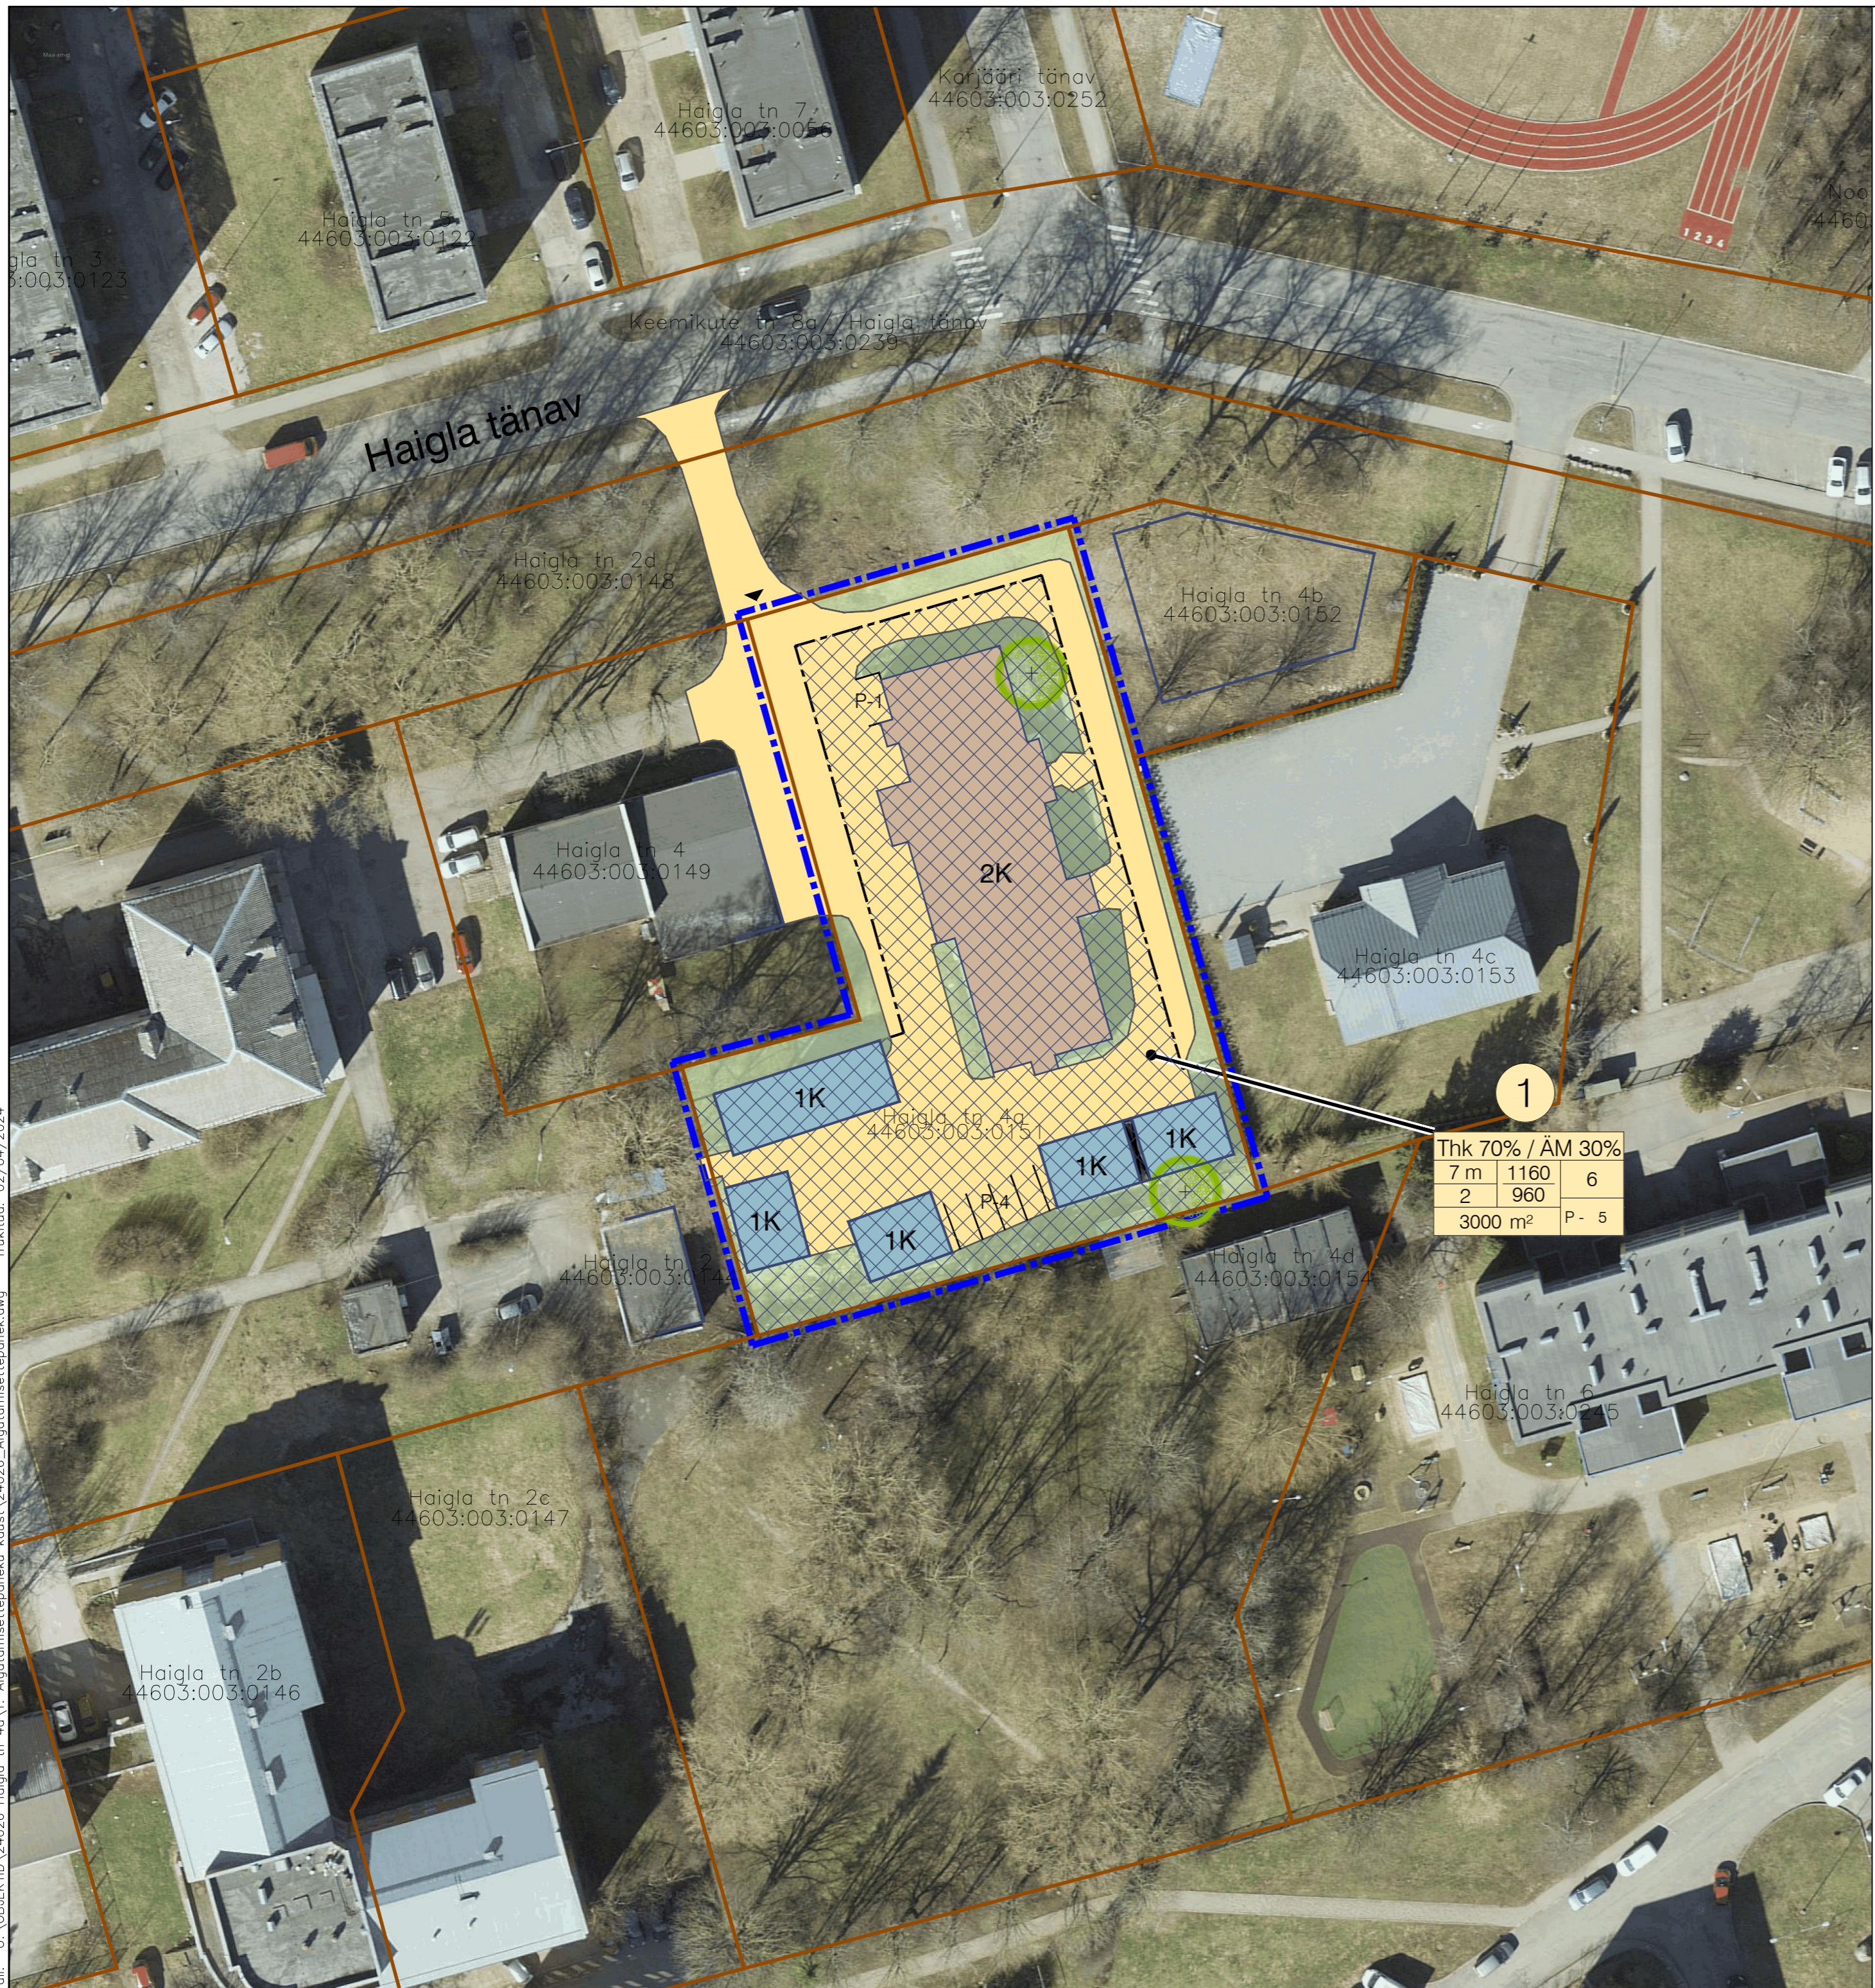

Planeeringuala piir



Katastrirüksuse piir



Krundi positsiooni number

SIHTOTSTARVE % DET. PLAN. LIIKIDES		
KÕRGUS MEETRIDES	EHITISEALLINE PIND MAAPÄÄL	HOONETE ARV KRUNDIL
SUURIM KORRUSELUS	EHITISEALLINE PIND MAA-ALL	
KRUNDI SUURUS	P - krundil	


Krundi ehitusõigus



Ärimaa



Tootismaa

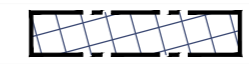

Krunni hoonestusala



Olemasolev hoone




Planeeritud hoone hoone võimalik asukoht ja korruselisus



Planeeritud võimalik liiklusala



Autode võimalik juurdepääs krundile

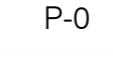

Parkimiskohtade arv



Haljasala



Kõrghaljastus

Thk 70% / ÄM 30%		
7 m	1160	6
2	960	
3000 m ²	P - 5	

Märkused:

1. Teede, tänavate, parkimise ja haljastuse lahendus on põhimõtteline ning täpsustub ehitusprojekti.
2. ALUSKAART: Maa-ameti ortofoto.



K-Projekt Aktiaselts, Ahtri tn 6a Tallinn 10151 Eesti
 tel +372 626 4100, kprojekt@kprojekt.ee

Haigla tn 4a kinnistu detailplaneering
 Lahenduskeem

M 1:500

Koostatud: 01.04.2024