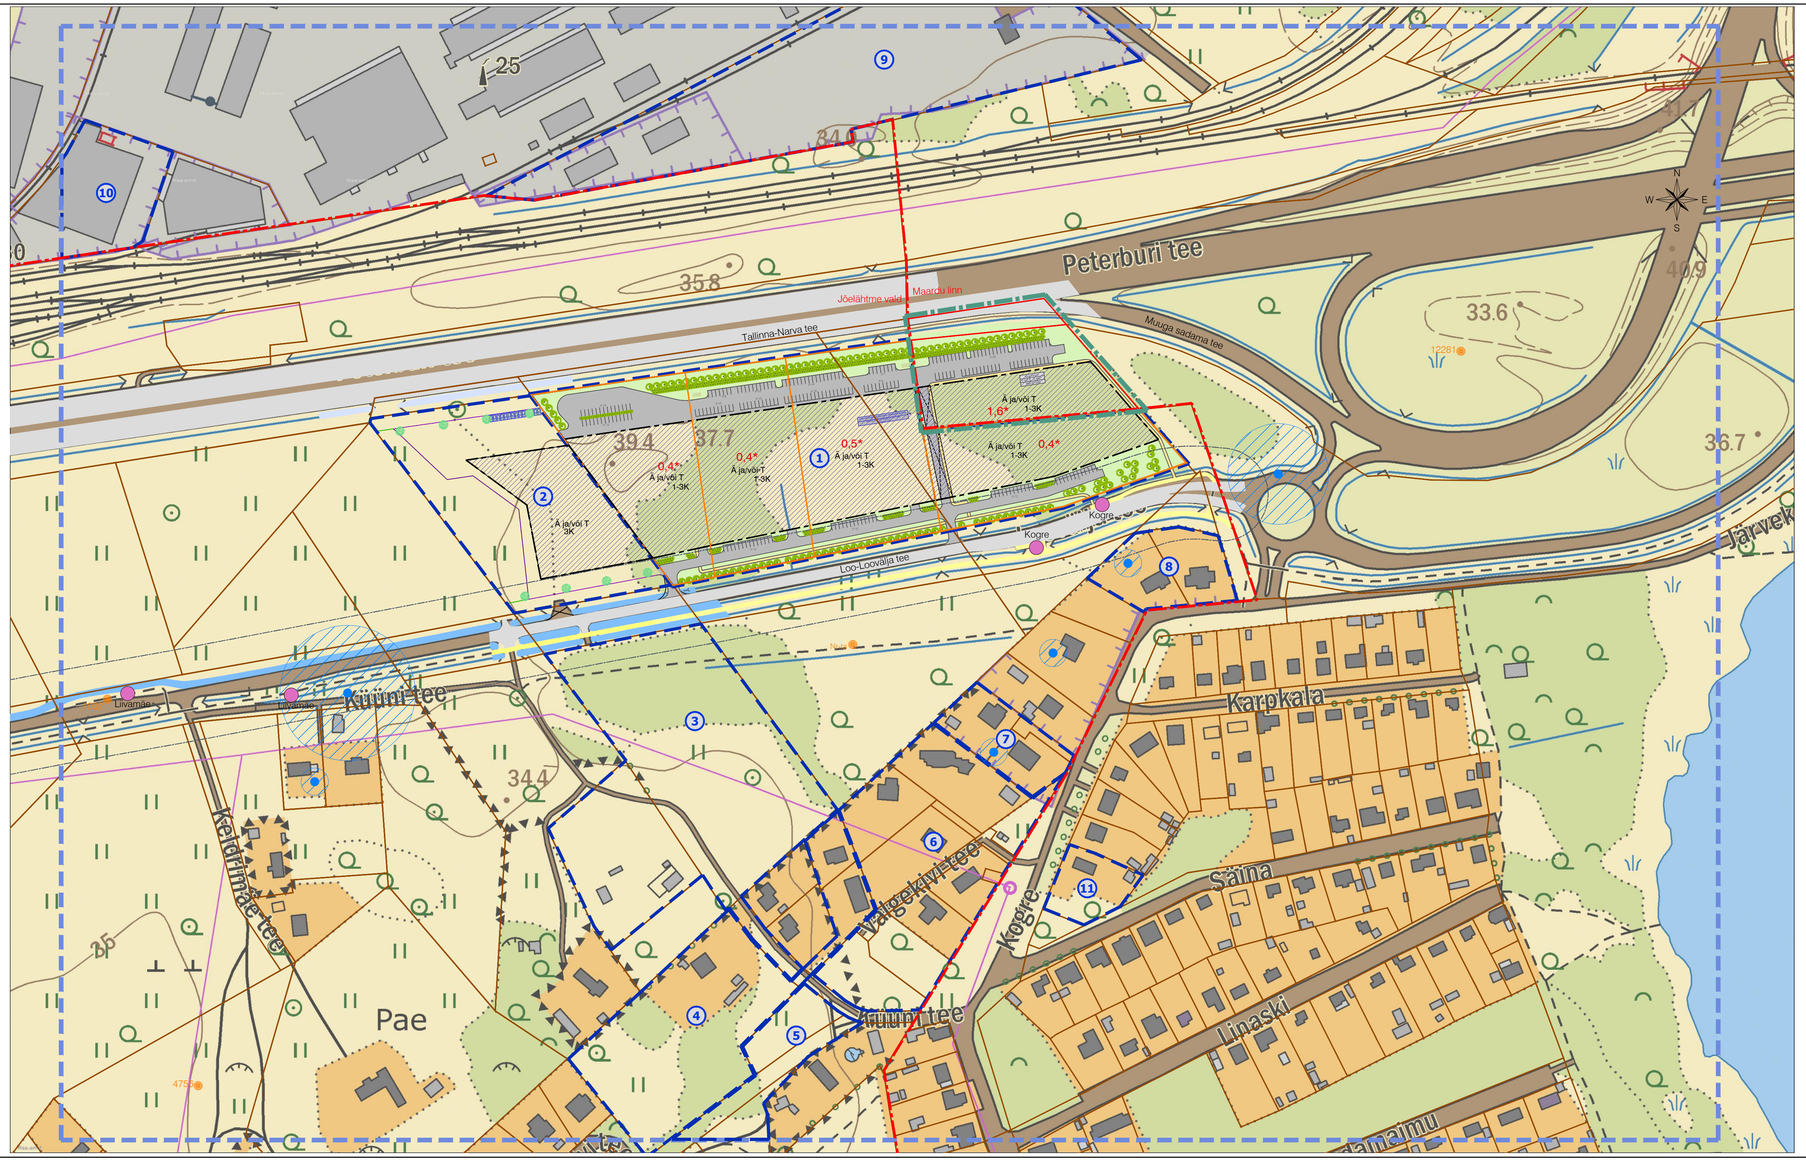

Väljavõte Maardu linna üldplaneeringu maakasutusplaanist

- Äri ja tootmise maa-ala
- Keskuse maa-ala
- Rail Baltic raudtee trassi koridor
- Reoveekogumisala

Planeeritud ala asukoht

* Ülejäänud tingmärgid ühtivad Maardu linna üldplaneeringu maakasutusplaani tingmärkidega

TINGMÄRGID

- Planeeritud ala piir
- Kontaktvööndi piir
- Omavalitsuse piir
- Külgneva detailplaneeringu piir
- Katastriüksuse piir
- Moodustatava krundi piir
- Naaberplaneeringus moodustatud krundi piir
- Olemasolev kergliikluse ala
- Planeeritud kergliikluse ala
- Olemasolev autoliikluse ala
- Planeeritud autoliikluse ala
- 2K — Planeeritud hoonestusala korruselisusega
- Bussipeatus
- Polügonomeetria punkt kaitsevööndiga 3 m
- Puurkaev
- Põhjaveehaarde sanitaarkaitseala
- 0,0 / 0,0* — Krundi hoonestustihedus / planeeritud hoonestustihedus* (suletud brutopind / krundi pindala)

1. Uus-Hindreku ja Rusniku detailplaneering algatatud
2. Liivamäe küla Raja maaüksuse detailplaneering algatatud
3. Liivamäe küla Lõunaraja, Küüni tee 7 maaüksuste ja lähiala detailplaneering algatatud
4. Pärnaste I detailplaneering kehtestatud (osaliselt kehtetuks tunnistatud)
5. Liivamäe küla Uue-Suurekivi maa-ala detailplaneering kehtestatud
6. Liivamäe küla Suurekivi II, Suurekivi VI ja Uue-Suurekivi III kinnistute detailplaneering kehtestatud
7. Liivamäe küla Suurekivi III maaüksuse detailplaneering kehtestatud (osaliselt kehtetuks tunnisatud)
8. Liivamäe küla Kogre tn 2a kinnistu detailplaneering kehtestatud
9. Vana-Narva mnt 30/4 ja lähiala detailplaneering kehtestatud
10. Vana-Narva mnt 30a detailplaneering kehtestatud
11. Kogre tn 9 detailplaneering menetluses

Märkused:
1. Andmed naaberplaneeringute kohta on antud 26.08.2024 seisuga.
2. ALUSKAART: Maa-Ameti WMS teenuse põhikaart 2024.

K|PROJEKT	K-Projekt Arkitektid AS Ahtri tn 6a, Tallinn, Eesti tel +372 626 4100 kprojekt@kprojekt.ee reg kood 12203754		Projekt nimi:	Vana-Hindreku detailplaneering		
Projektijuht	E. Kask		Objekti asukoht:	Harju maakond, Maardu linn, Vana-Hindreku		
Planeerija	K. Salumäe		Joonise nimi:	Ruumilise keskkonna analüüs		
Fail nimi: 22056_RK.dwg	Koostatud:	03.09.2024	Töö nr: 22056	Staadium: DP	Dokumendi tähis: LISA 7.2	Mõõtkava: 1:2000

Trükkis: KPR-EERIKK
Fail: U:\OBJEKTID\22056 Vana-Hindreku DP\Joonised\22056_RK.dwg Trükitud: 04.09.2024